




Pianta piano terra

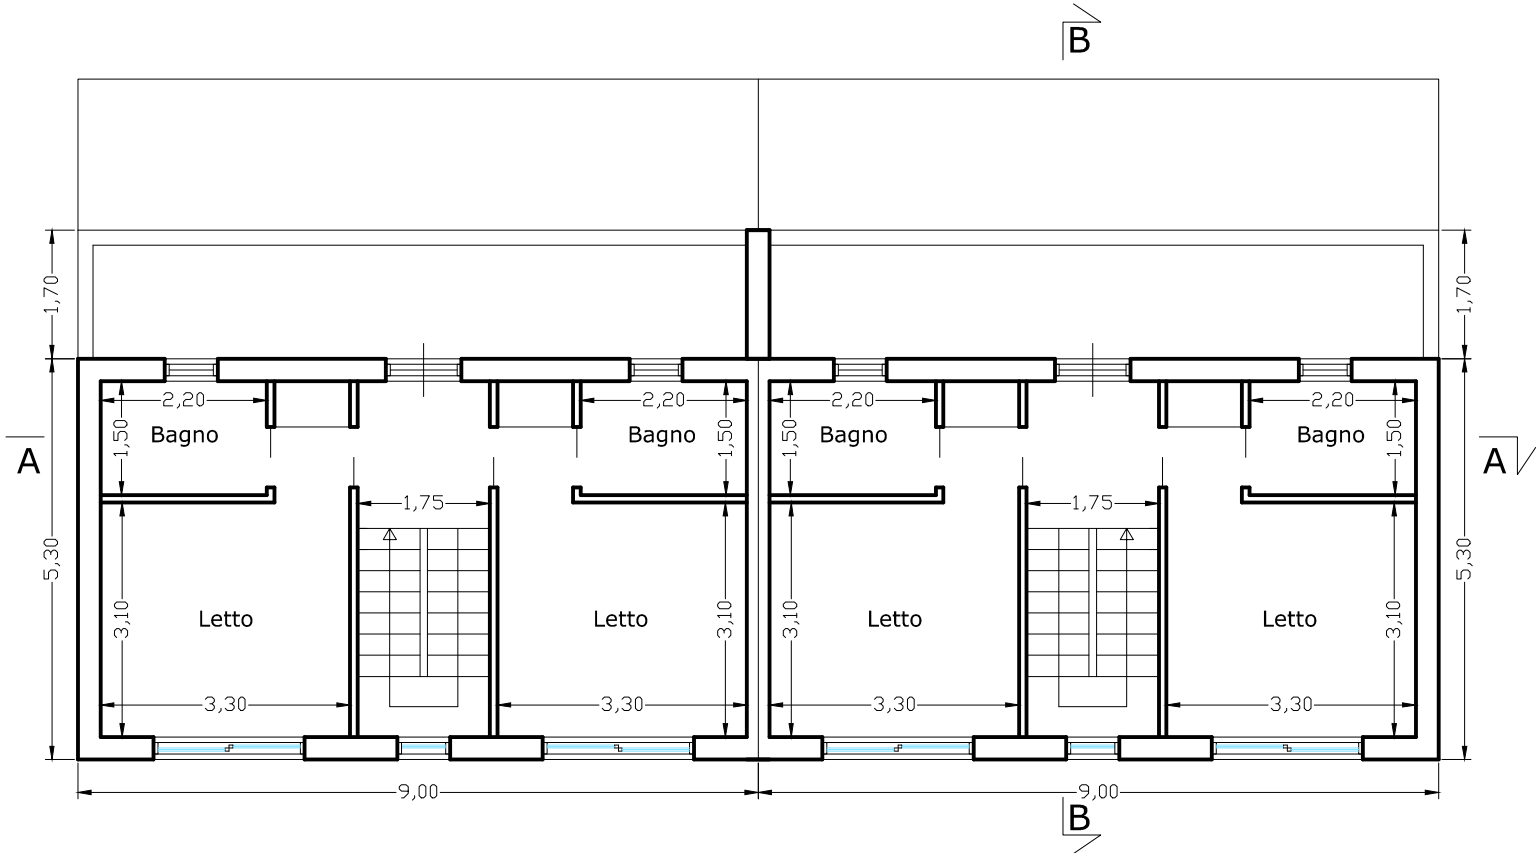


Pianta piano primo

 


Pianta piano copertura

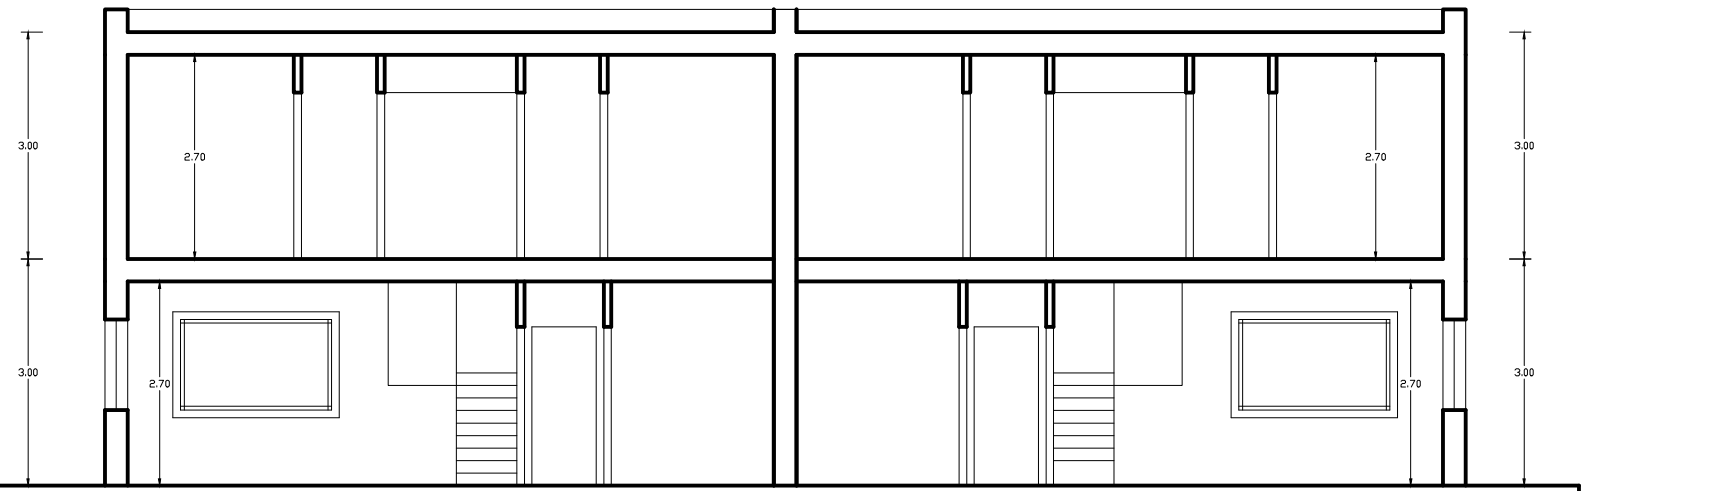


Sezione B-B

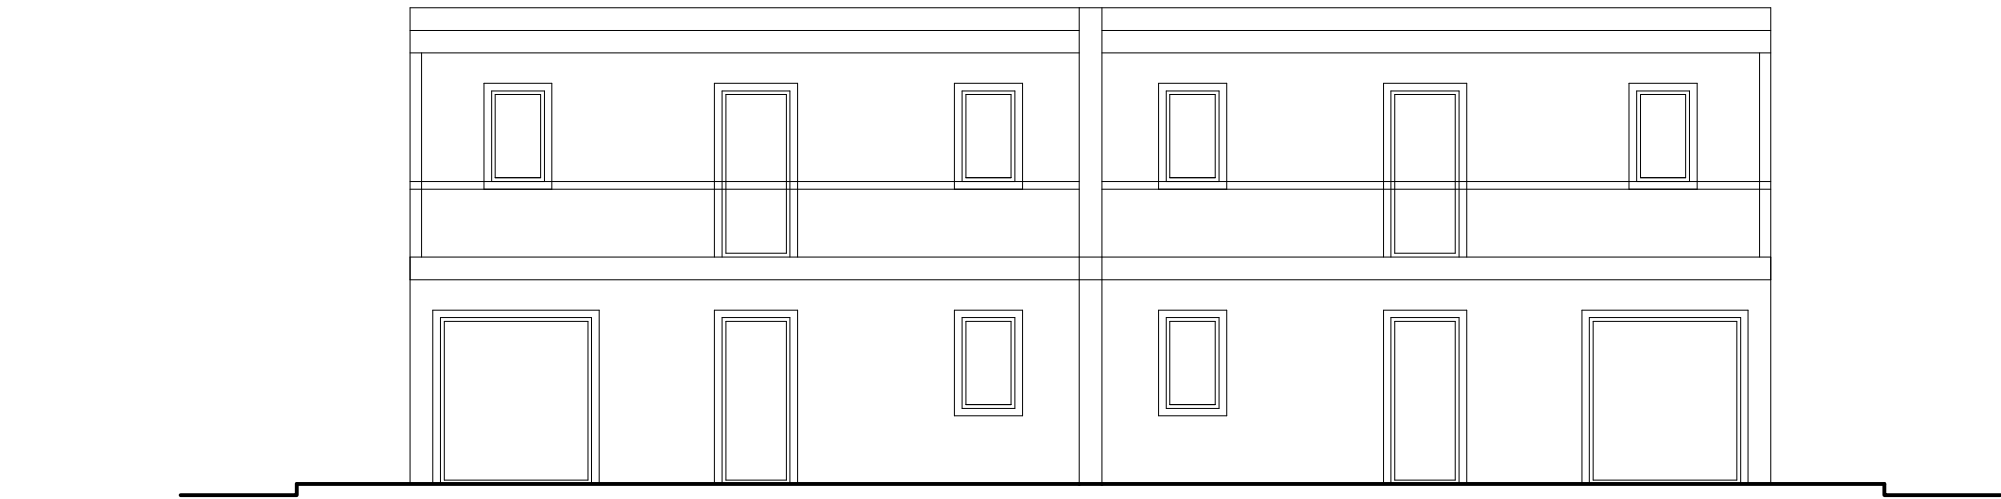


Prospetto Ovest

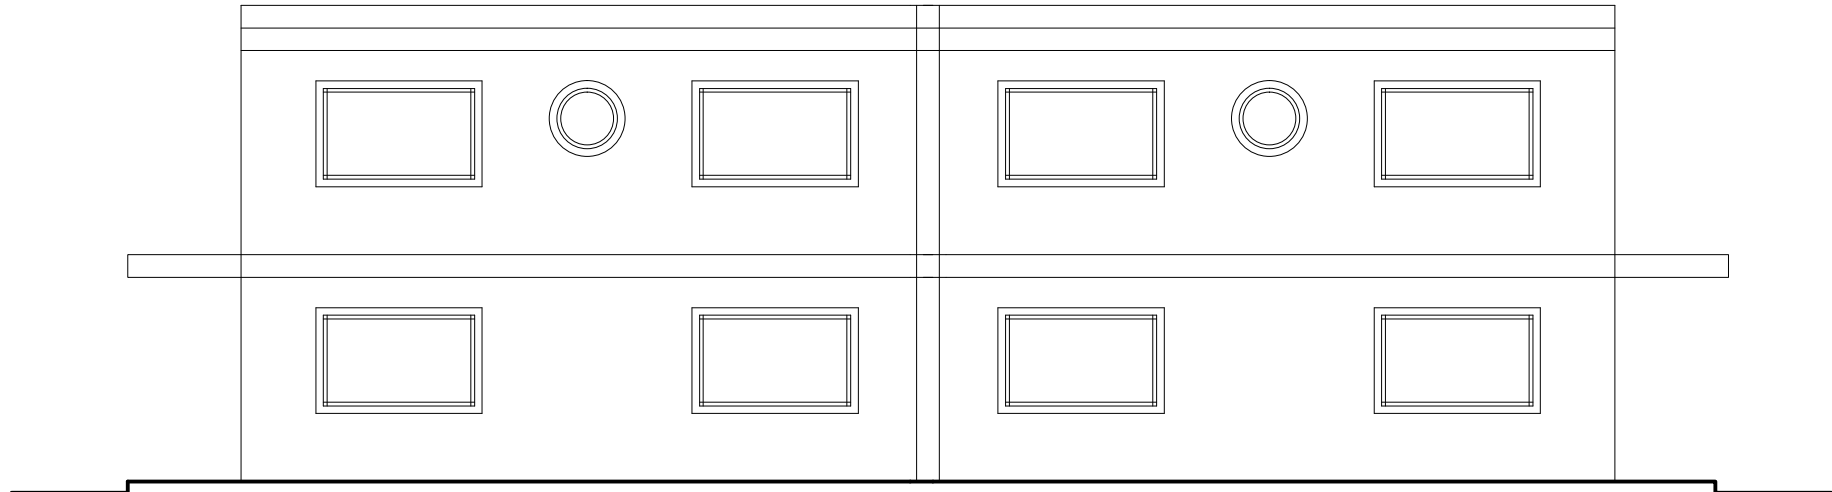


Prospetto Est

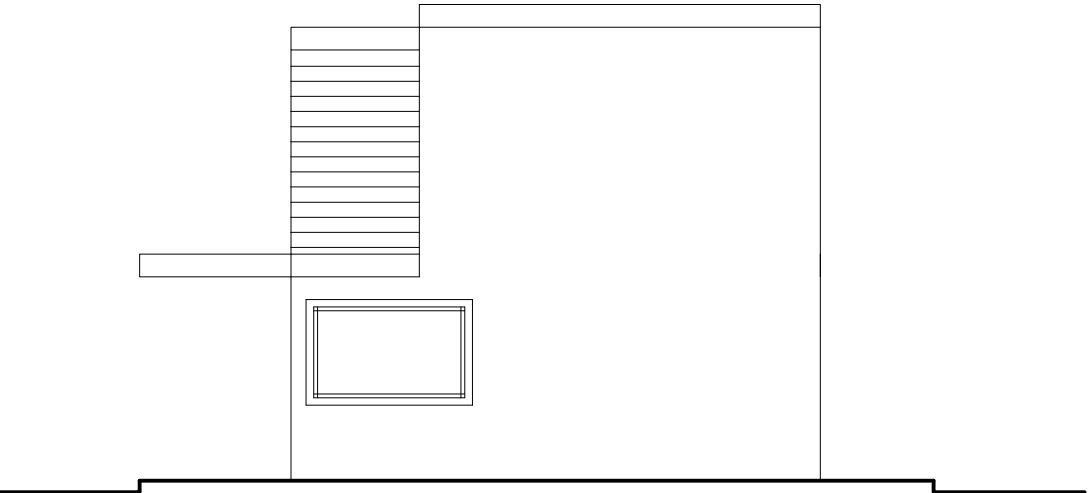

Prospetto Sud

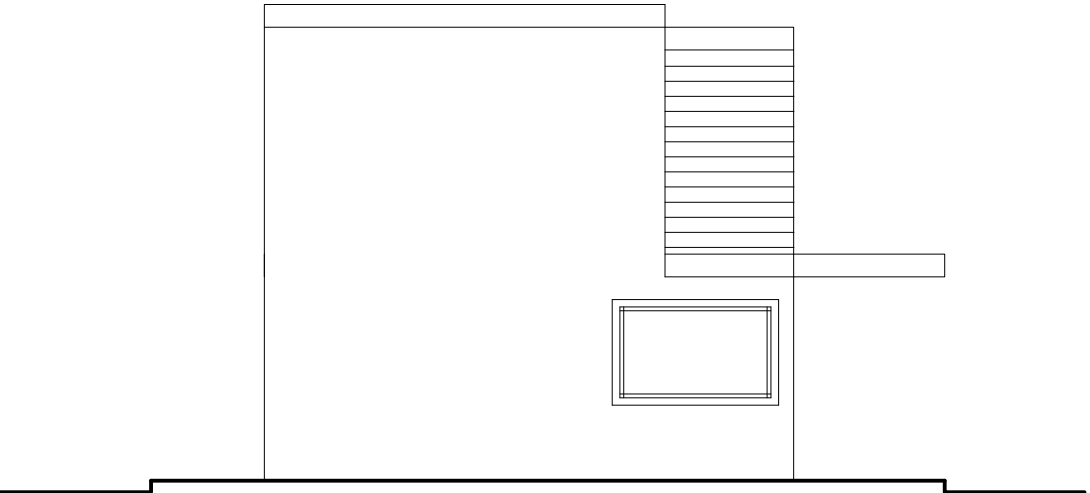

Prospetto Nord

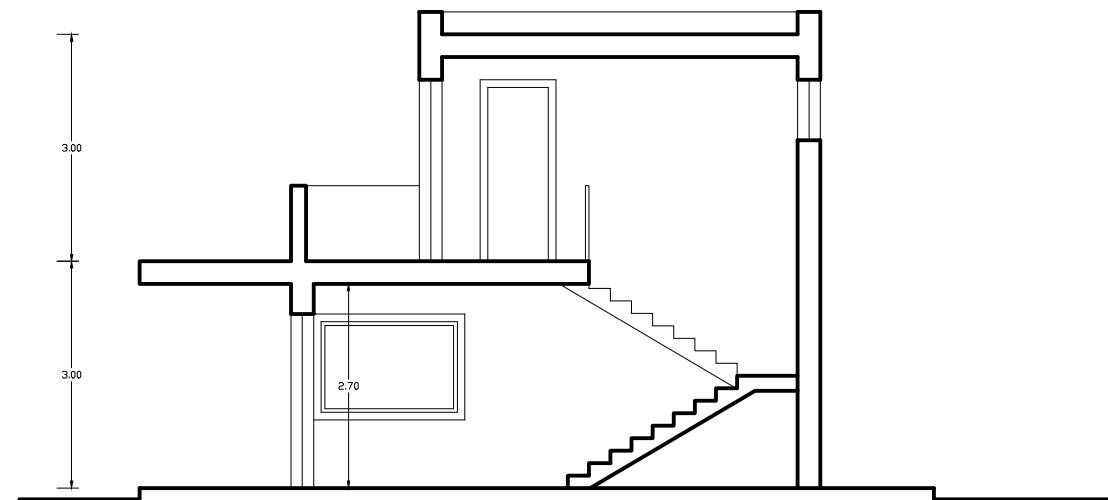

Sezione A-A

F D
DESIGN

FRANCO DONZELLO - ARCHITETTO

Via Carducci n.6, 97014 Ispica, tel. 331 8090090 Pec: donzello.franco@archiworldpec.it - email: archidonzello@gmail.com

F D
DESIGN

COMUNE DI POZZALLO

Libero Consorzio Comunale di Ragusa

PROGETTO DI UN PIANO DI LOTTIZZAZIONE IN UN
AREA SITA IN C.DA PALMENTI VECCHI (ex Feudo Scaro)
IN AREA CT SOTTOZONA CT1 DEL P.R.G.
IN CATASTO AL FOGLIO 9
P.LLE 93-95-222-674-675-676-482-88-89-90
196-199-479-926-380-86

Tav.P10

Progetto Tipologia H1

Scala 1:100

Ditte: Distefano Marco - Distefano Silvana - Saija Pietro
Campanella Carmelo - Macauda Rosa
Cataudella Giorgio - Mattioli Santa

IL PROGETTISTA
ARCH. FRANCO DONZELLO