

Planimetria scala 1:200

F D  
DESIGN

**FRANCO DONZELLO - ARCHITETTO**  
Via Carducci n.6, 97014 Ispica, tel. 331 8090090 Pec donzello.franco@archiworldpec.it - email archdonzello@gmail.com

F D  
DESIGN

## COMUNE DI POZZALLO

*Libero Consorzio Comunale di Ragusa*

**PROGETTO DI UN PIANO DI LOTTIZZAZIONE IN UN  
AREA SITA IN C.DA PALMENTI VECCHI (ex Feudo Scaro)  
IN AREA CT SOTTOZONA CT1 DEL P.R.G.  
IN CATASTO AL FOGLIO 9  
P.LLE 93-95-222-674-675-676-482-88-89-90  
196-199-479-926-380-86**



Tav.P13

Progetto Tipologia M


Scala 1:100

Ditte: Distefano Marco - Distefano Silvana - Saija Pietro  
Campanella Carmelo - Macauda Rosa  
Cataudella Giorgio - Mattioli Santa


IL PROGETTISTA  
ARCH. FRANCO DONZELLO

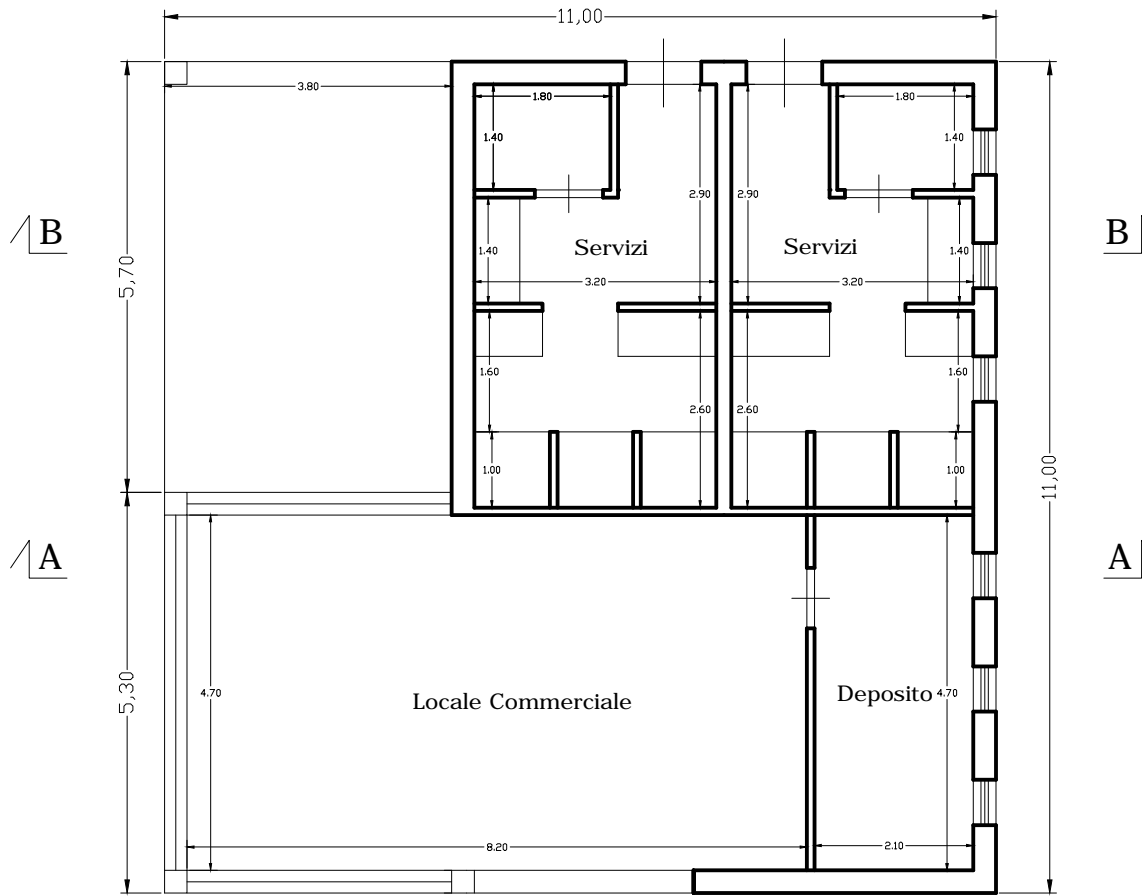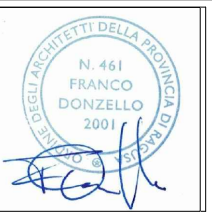


Pianta Piano Terra

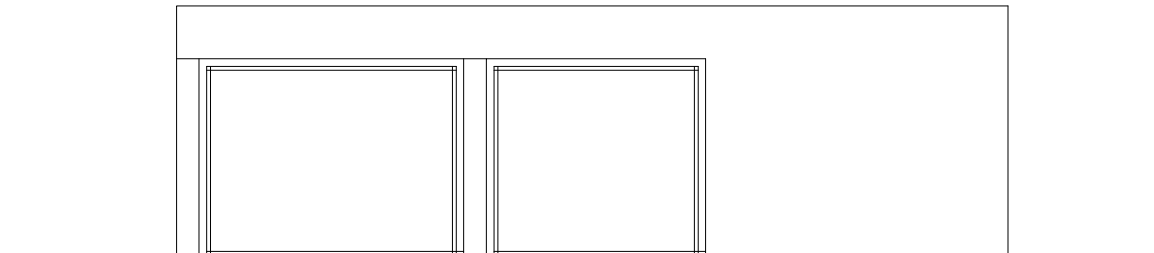


Prospetto Est

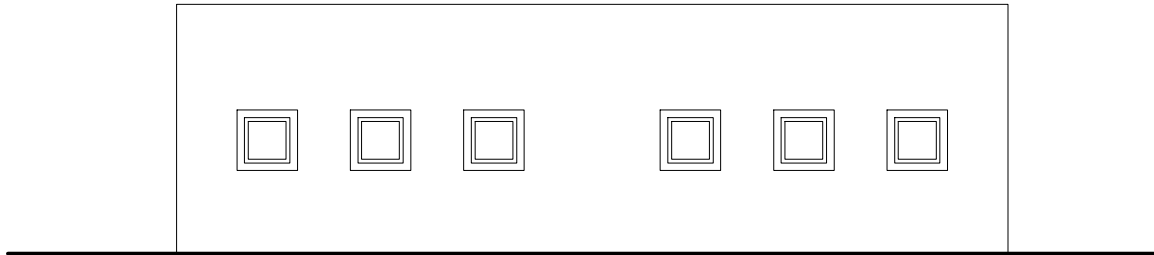


Prospetto Sud

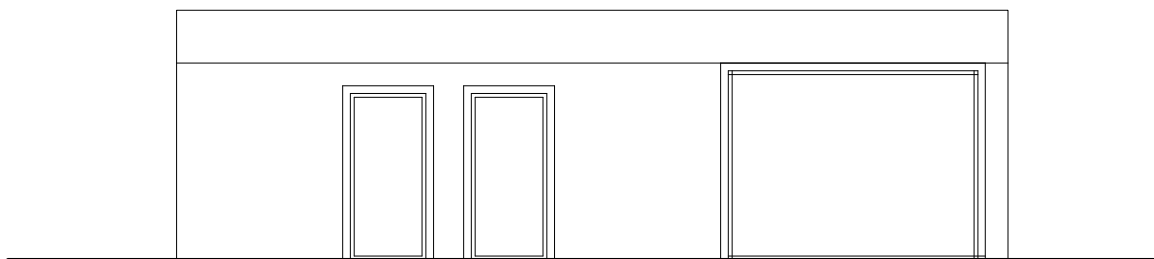


Prospetto Nord

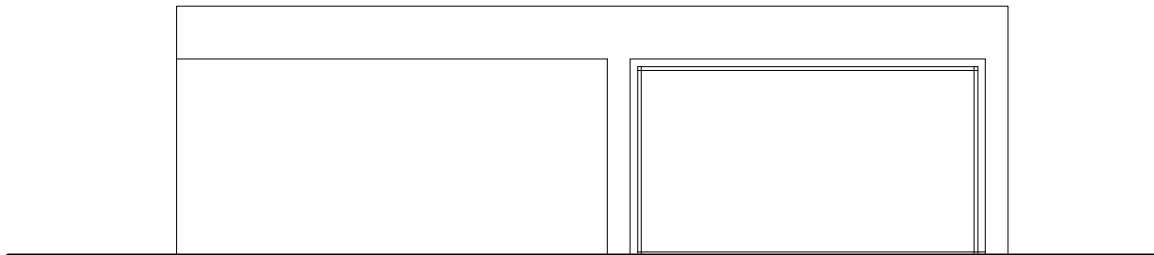


Prospetto Ovest

 

Pianta Piano Copertura

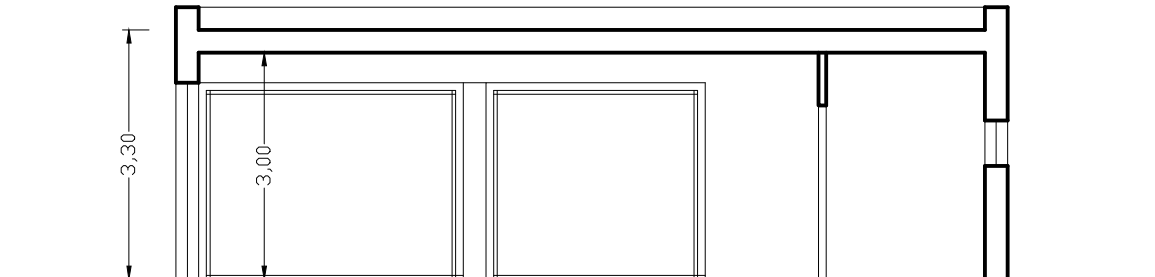

Sezione A-A

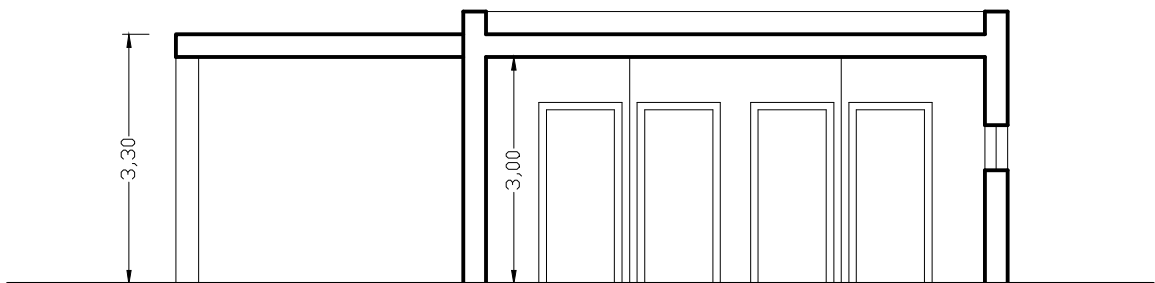

Sezione B-B