

Planimetria scala 1: 200

F D
DESIGN

FRANCO DONZELLO - ARCHITETTO
Via Carducci n.6, 97014 Ispica, tel. 331 8090090 Pec donzello.franco@archiworldpec.it - email archdonzello@gmail.com

F D
DESIGN

COMUNE DI POZZALLO

Libero Consorzio Comunale di Ragusa

**PROGETTO DI UN PIANO DI LOTTIZZAZIONE IN UN
AREA SITA IN C.DA PALMENTI VECCHI (ex Feudo Scaro)
IN AREA CT SOTTOZONA CT1 DEL P.R.G.
IN CATASTO AL FOGLIO 9
P.LLE 93-95-222-674-675-676-482-88-89-90
196-199-479-926-380-86**


Tav.P6

Progetto Tipologia E


Scala 1: 100

Ditte: Distefano Marco - Distefano Silvana - Saija Pietro
Campanella Carmelo - Macauda Rosa
Cataudella Giorgio - Mattioli Santa


IL PROGETTISTA
ARCH. FRANCO DONZELLO

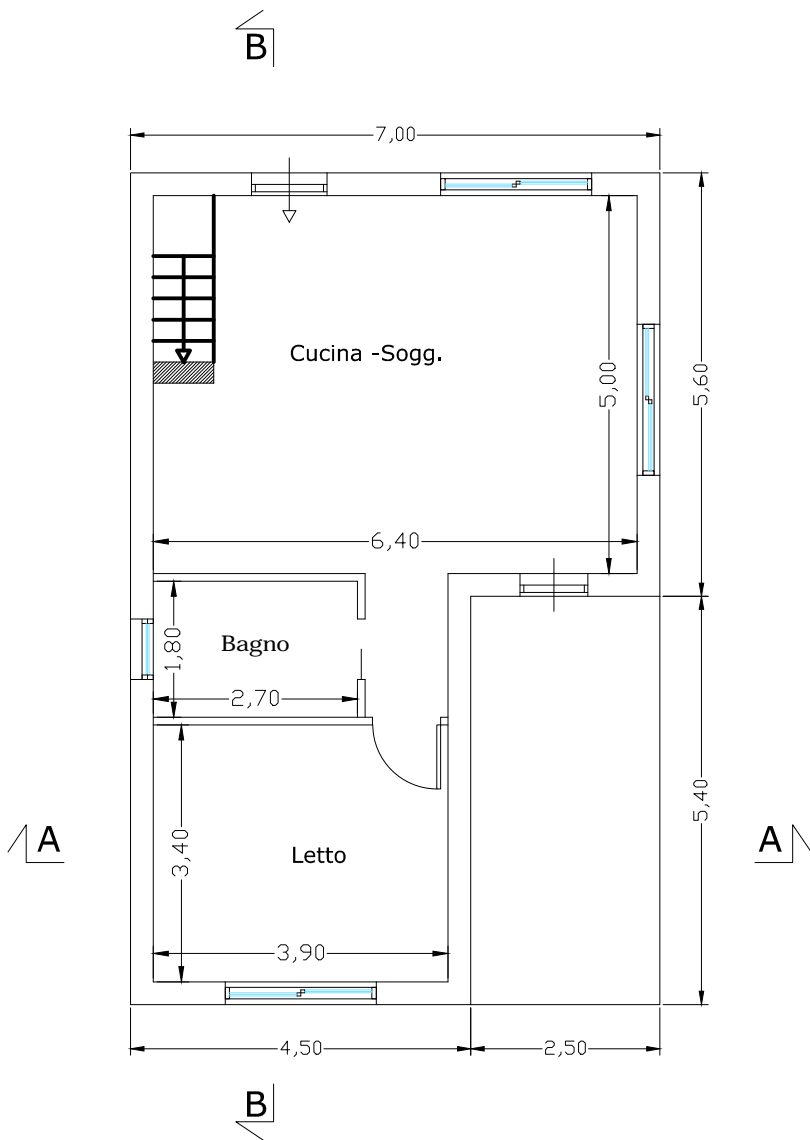


Pianta piano terra

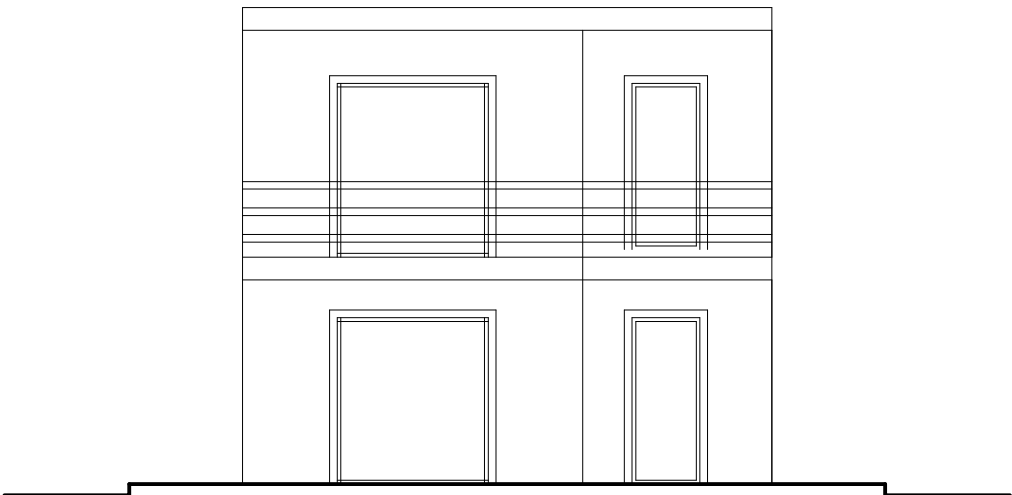


Prospetto Sud

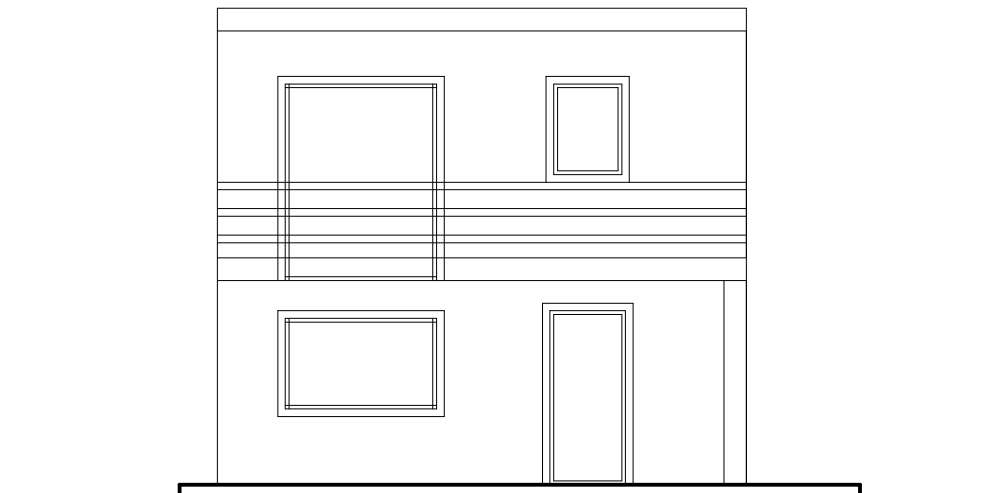


Prospetto Nord

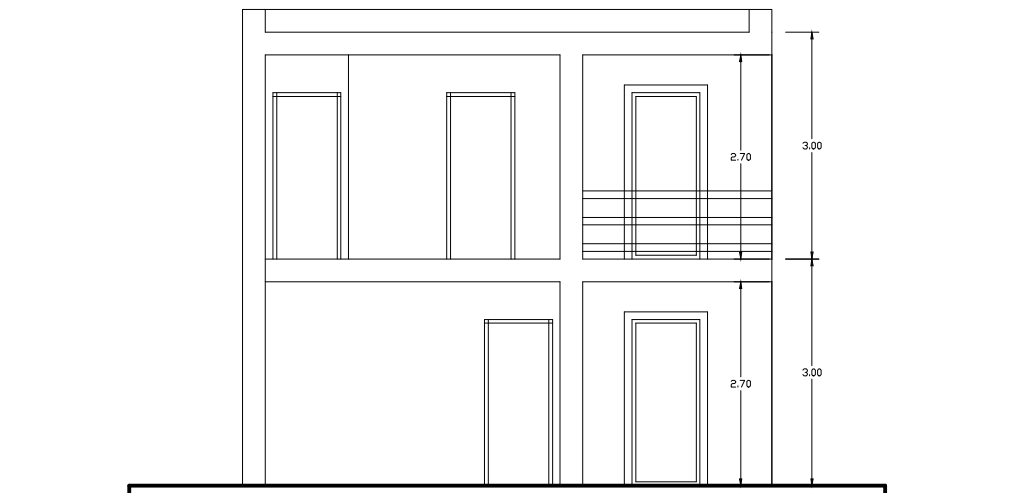


Sezione A-A

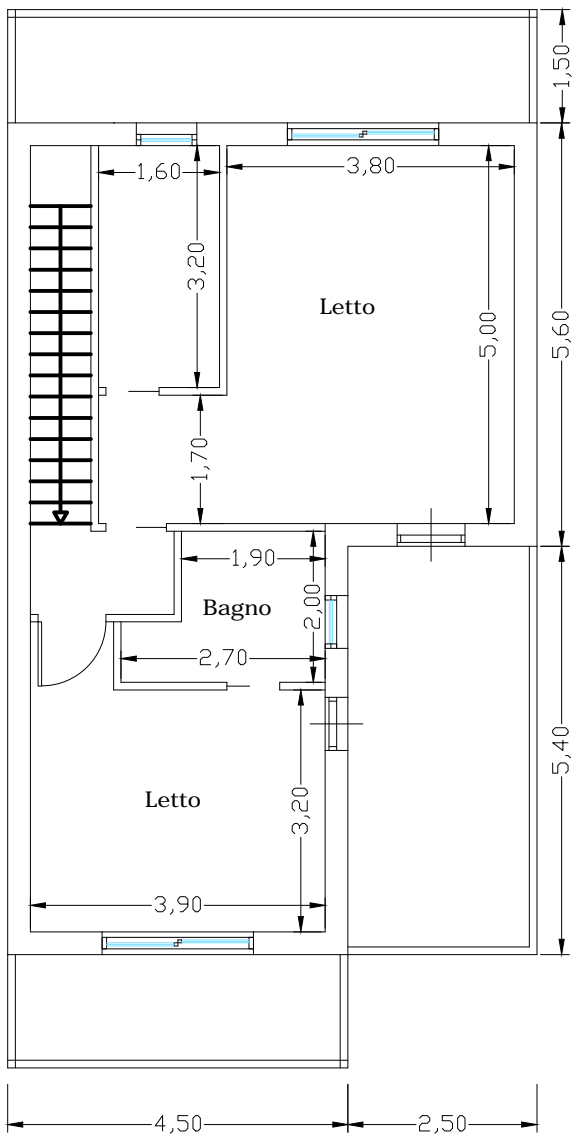


Pianta piano primo

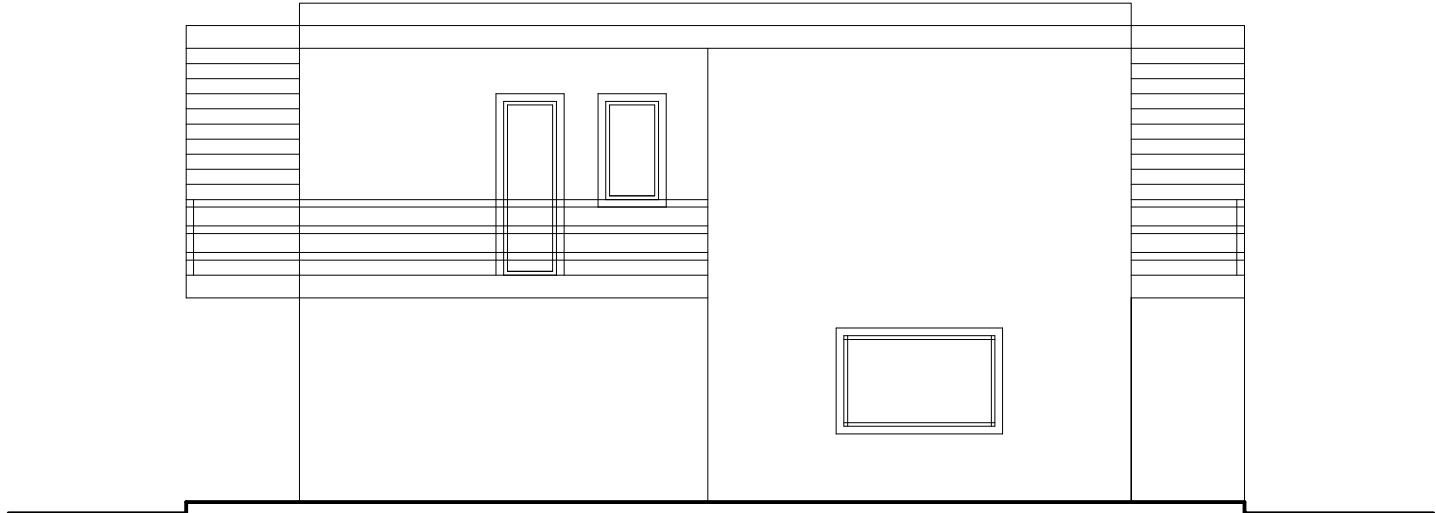


Prospetto Ovest

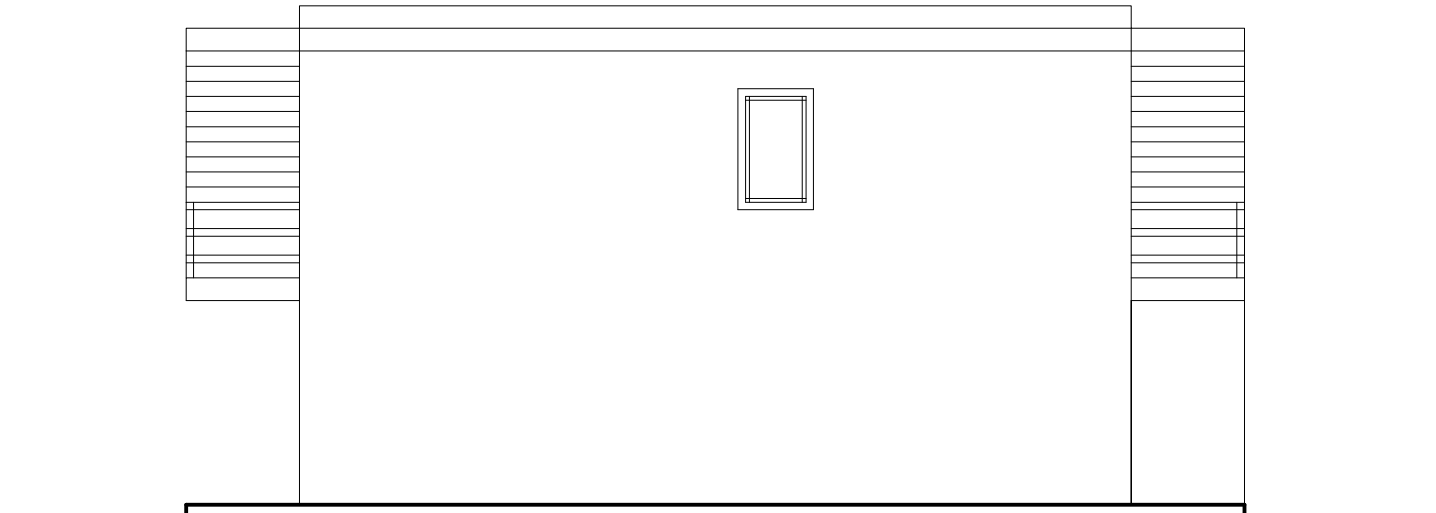

Prospetto Est

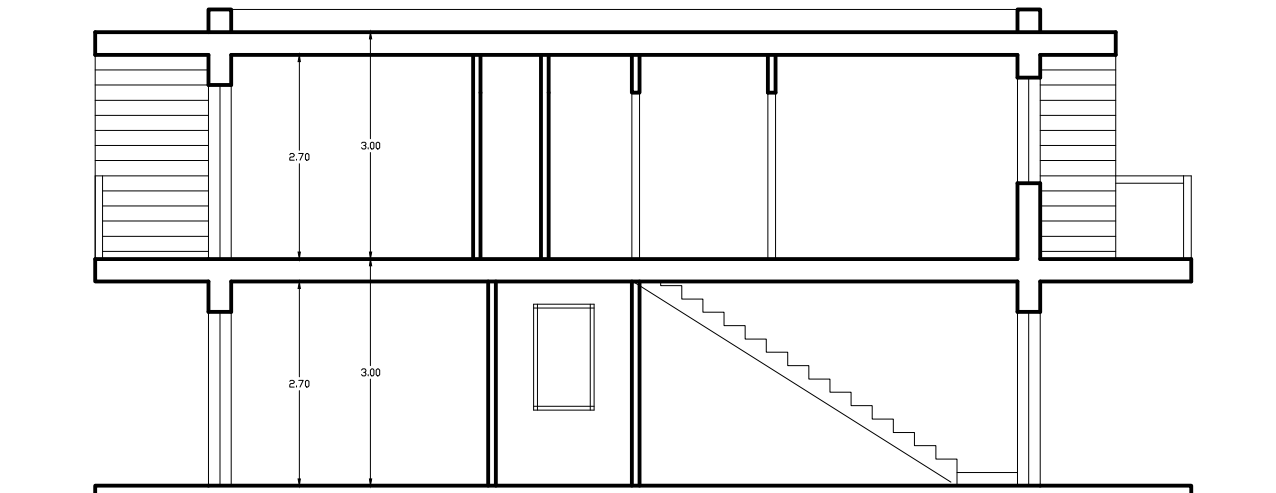

Sezione B-B

 

Pianta piano copertura