






Planimetria Scala 1:200

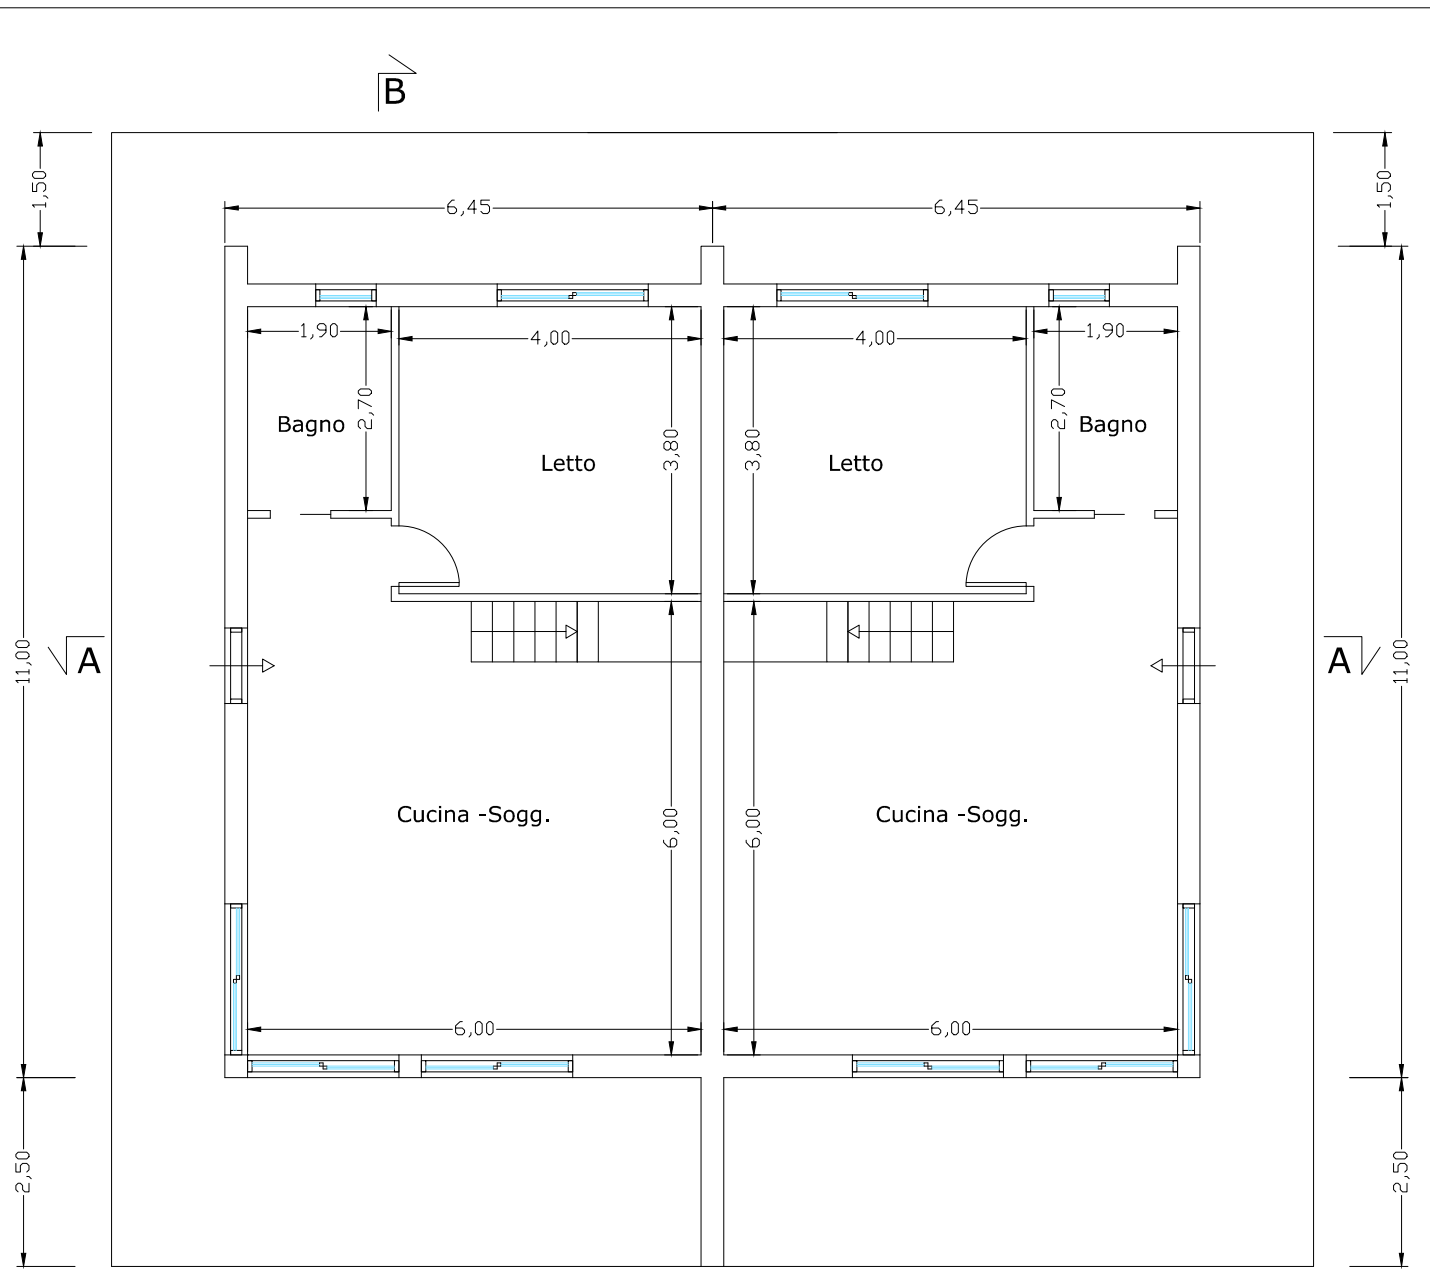


Pianta piano terra

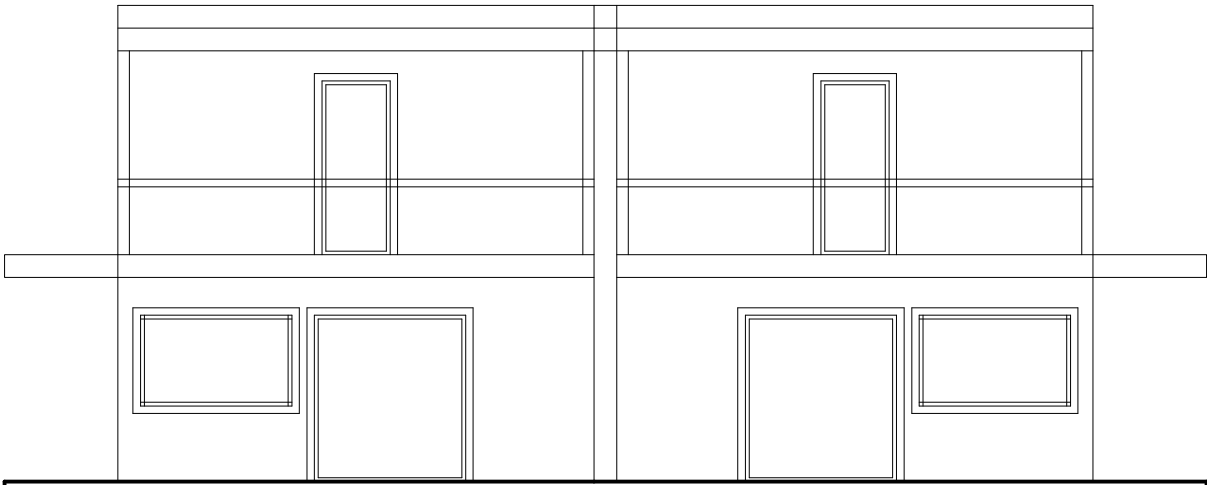


Prospetto Sud

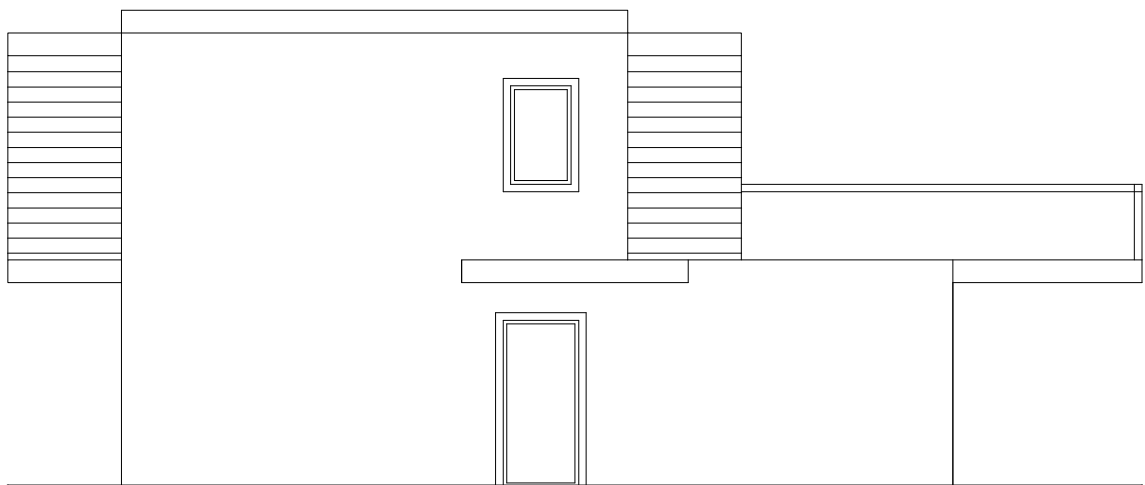


Prospetto ovest-est

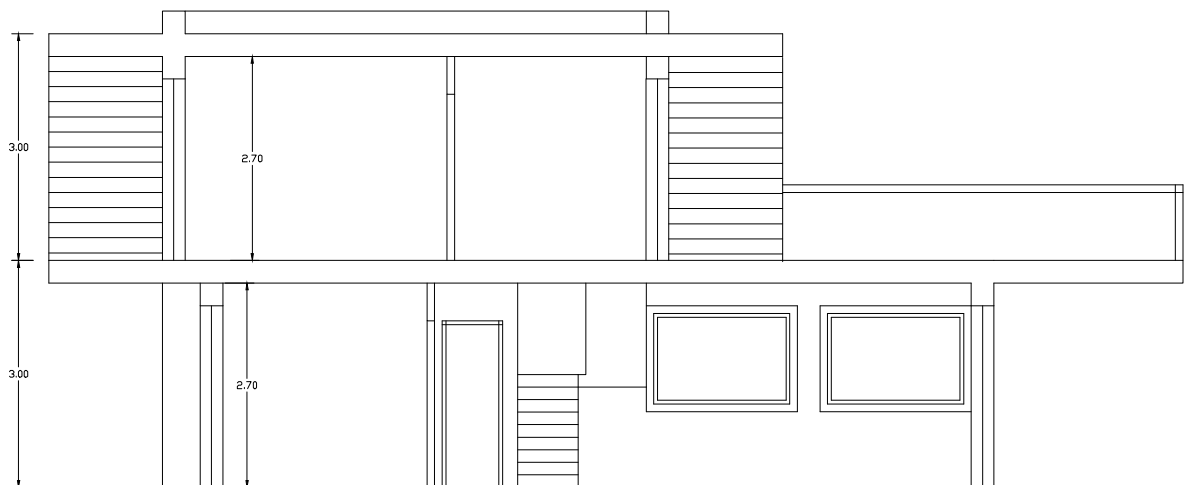


Sezione B-B

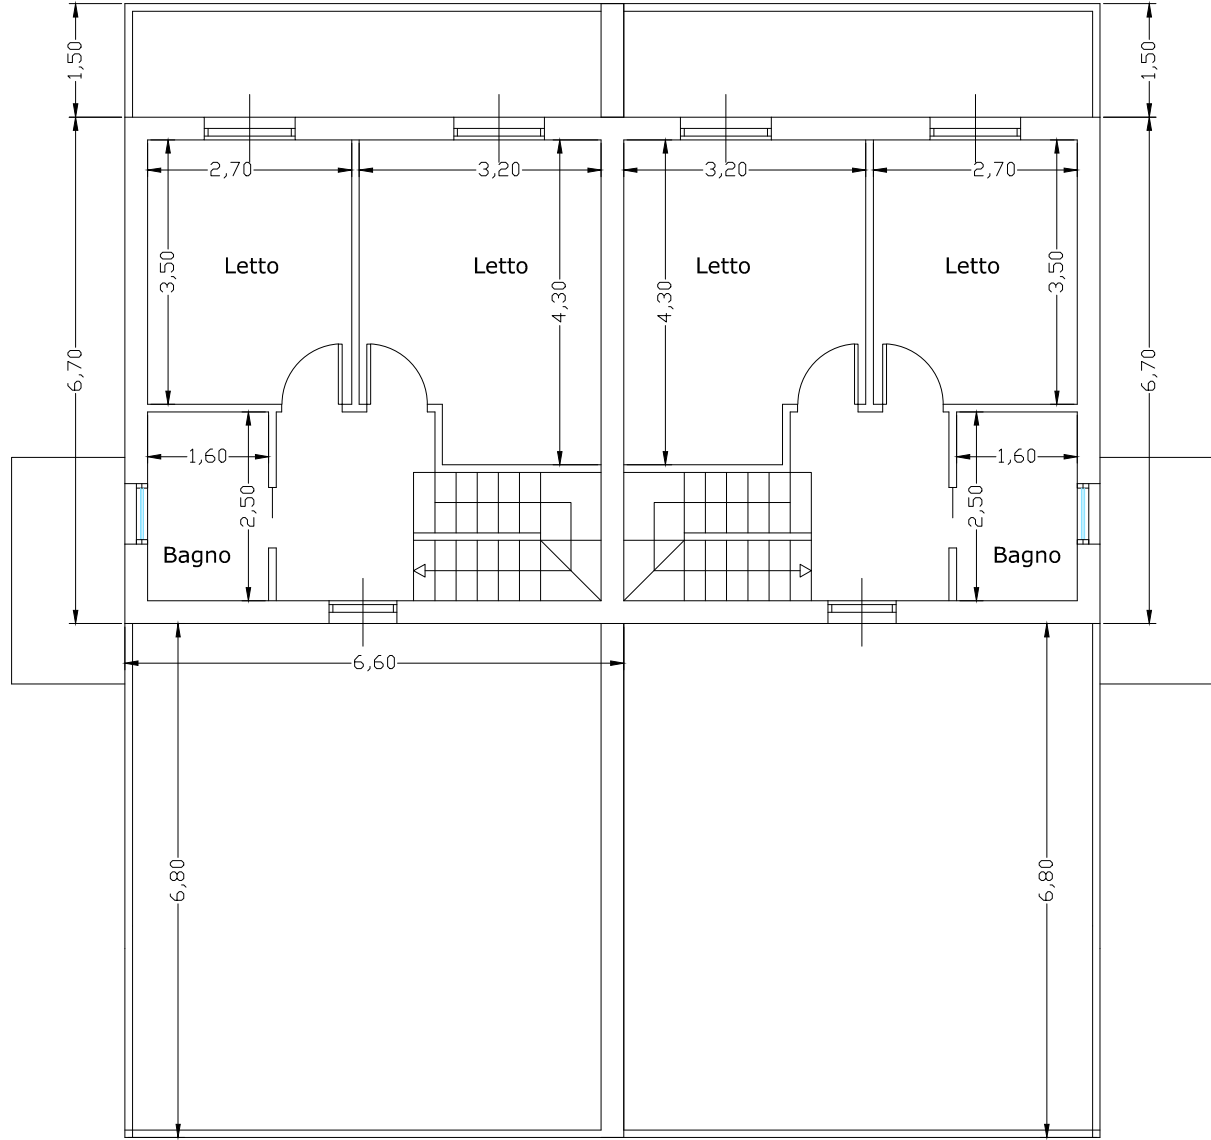


Pianta piano primo

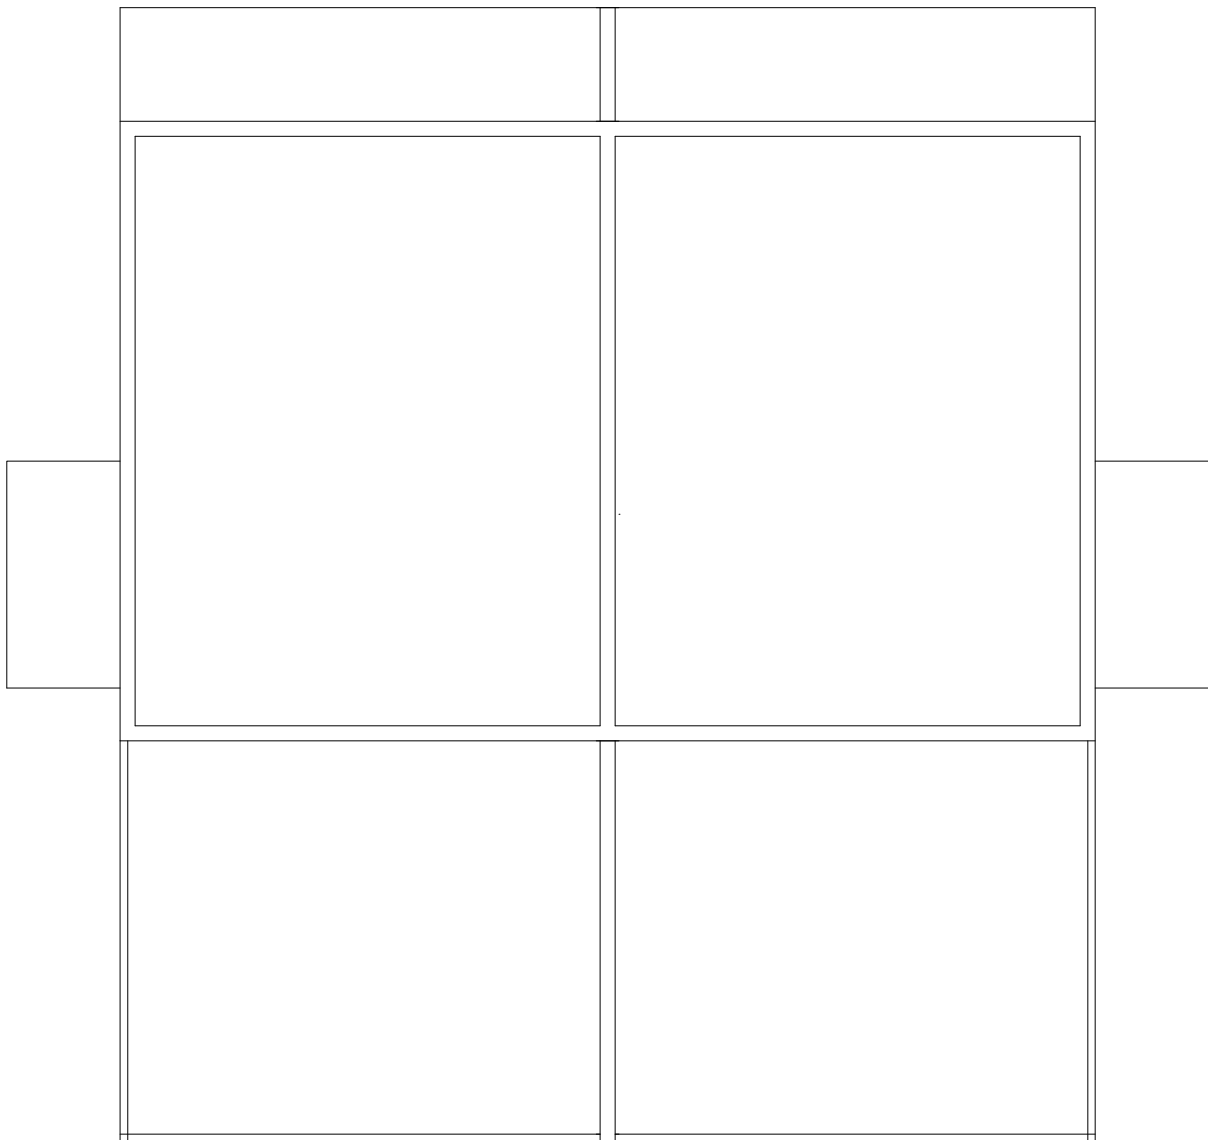

Pianta piano copertura

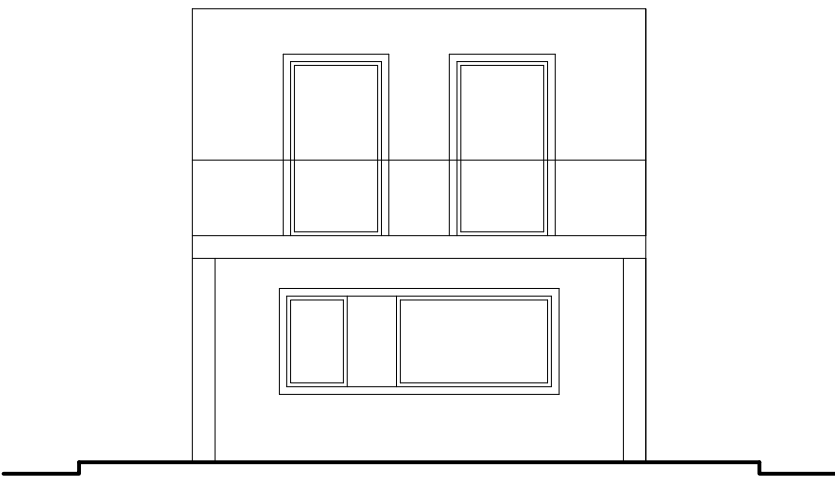

Prospetto Nord

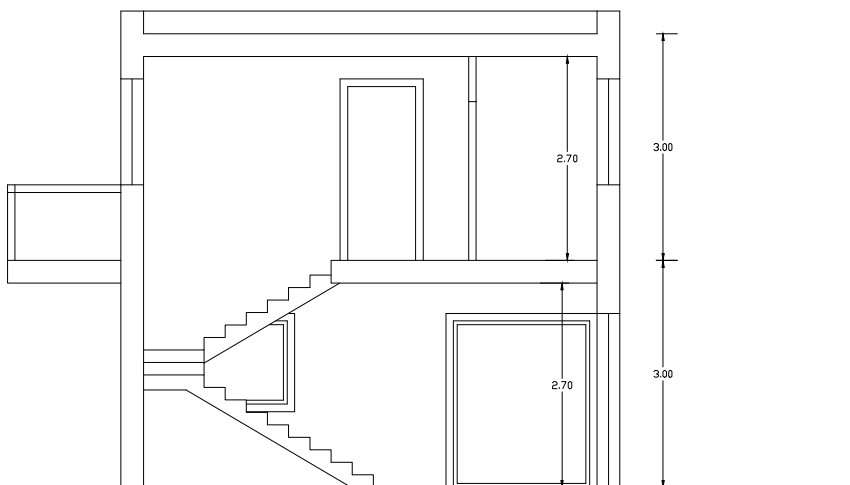

Sezione A-A

F D  
DESIGN

FRANCO DONZELLO - ARCHITETTO

Via Carducci n.6, 97014 Ispica, tel. 331 8090090 Pec donzello.franco@archiworldpec.it - email archdonzello@gmail.com

F D  
DESIGN

COMUNE DI POZZALLO

Libero Consorzio Comunale di Ragusa

PROGETTO DI UN PIANO DI LOTTIZZAZIONE IN UN  
AREA SITA IN C.DA PALMENTI VECCHI (ex Feudo Scaro)  
IN AREA CT SOTTOZONA CT1 DEL P.R.G.  
IN CATASTO AL FOGLIO 9  
P.LLE 93-95-222-674-675-676-482-88-89-90  
196-199-479-926-380-86

Tav.P9

Progetto Tipologia H

Scala 1:100

Ditte: Distefano Marco - Distefano Silvana - Saija Pietro  
Campanella Carmelo - Macauda Rosa  
Cataudella Giorgio - Mattioli Santa

IL PROGETTISTA  
ARCH. FRANCO DONZELLO

