

- Legenda P.R. A.S.I.**
- Zona industriale D1
  - Zona industriale D3
  - Zona commerciale
  - Servizi portuali
  - Centro sociale-servizi
  - Impianti
  - Scalo ferroviario
  - Zona di rispetto
  - Torrenti




**Comune di  
POZZALLO (RG)**

## Piano Regolatore Generale Revisione generale

*Adeguato al Piano Paesaggistico della Provincia di Ragusa approvato con D.A. 5 Aprile 2016  
Adeguato alle Delibere Consiglieri di contraddizione alle osservazioni  
Adeguato al parere V.A.S. di cui al D.A. n. 40/GAB del 17 febbraio 2023  
e al parere della Soprintendenza 88/CC-AA, di Ragusa prot. n. 2097 del 18 aprile 2023*

Progettazione  
Schema di massima  
I.U.A.V. Studi & Progetti - I.S.P. srl  
Progetto definitivo  
Prof. ing. arch. Giuseppe Trombino

Amministrazione Comunale

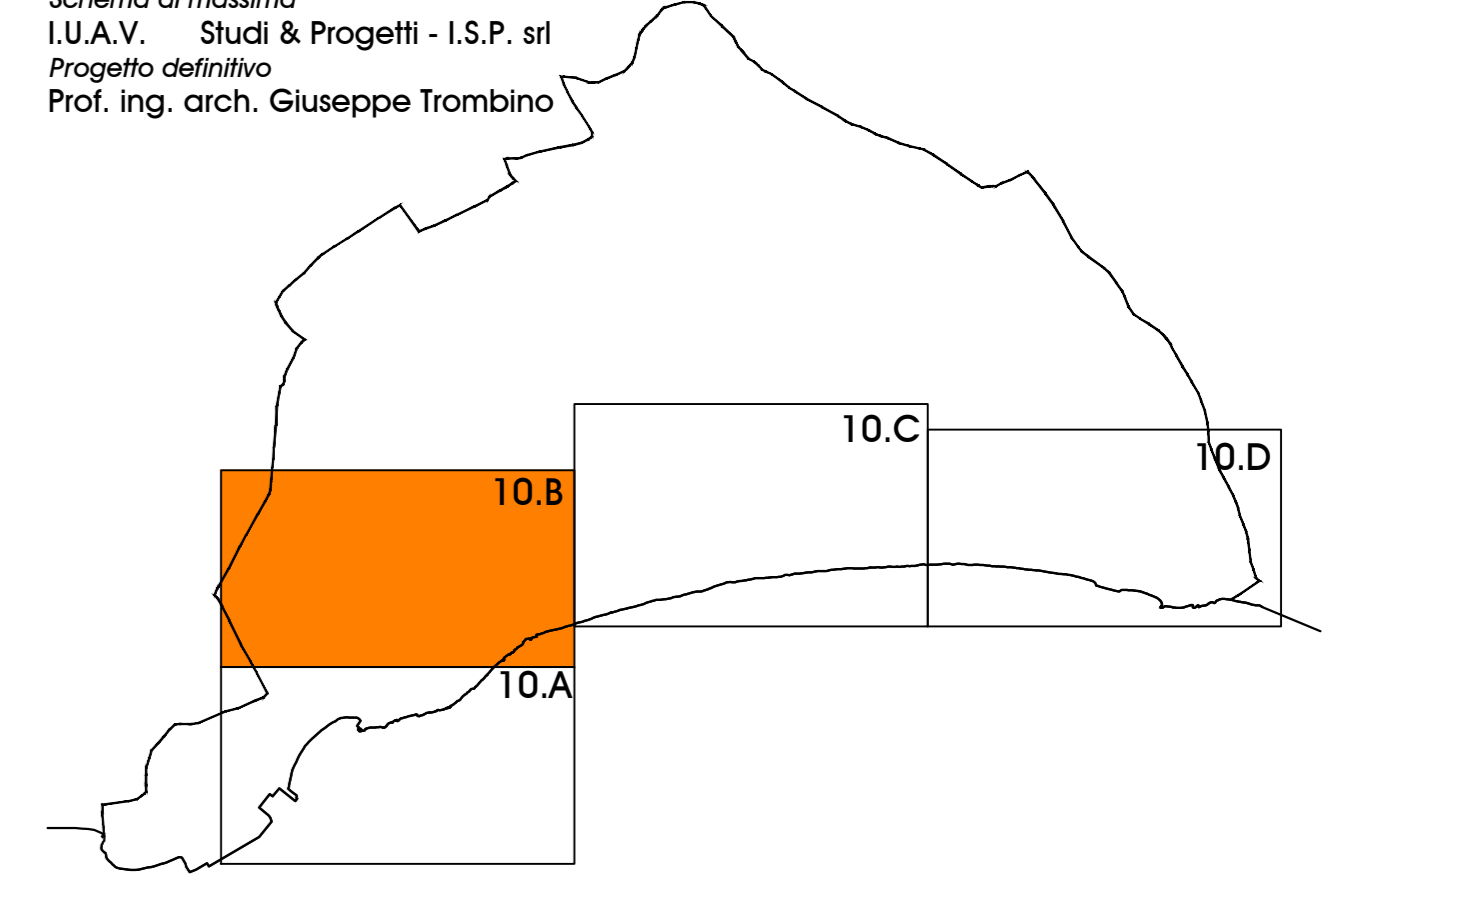

L'area urbanizzata. Stato di diritto  
**10.B** Scala 1:2.000

- LEGENDA**
- |     |     |
|-----|-----|
| A   | C1  |
| B0  | C1a |
| B0a | C2  |
| B0b | CL  |
| B1  | CT1 |
| B2  |     |
| B3  |     |
- ZONE PRODUTTIVE**
- |    |  |
|----|--|
| D1 |  |
| D2 |  |
| D3 |  |
| E  |  |
- ZONE SERVIZI**
- |    |  |
|----|--|
| F1 |  |
| F2 |  |
- DESTINAZIONE SERVIZI**
- |  |                        |
|--|------------------------|
| IC1 - Chiese ed edifici di culto         | S1 - Scuola materna    |
| IC2 - Asili e servizi socio-sanitari     | S2 - Scuola elementare |
| IC3 - Amministrazione e servizi pubblici | S3 - Scuola media      |
| IC4 - Servizi tecnologici                |                        |
| IC5 - Attrezzature culturali             |                        |
| IC6 - Istruzione superiore               | V - Verde              |
| IC7 - Centro didattico                   | P - Parcheggi          |
| IC8 - Cimitero                           |                        |
| IC9 - Discarica                          |                        |
- ZONE A VINCOLO SPECIALE**
- |                                 |
|---------------------------------|
| RIMBOSCHIMENTO                  |
| RISPETTO STRADALE E CIMITERIALE |
| SP                              |
- LIMITE AREA NORMATA DAL PIANO A.S.I.**  
 CONFINI COMUNALI