




Comune di
POZZALLO (RG)

Piano Regolatore Generale Revisione generale

Adeguato al Piano Paesaggistico della Provincia di Ragusa approvato con D.A. 5 Aprile 2016
Adeguato alle Delibere Consiglieri di controdeduzione alle osservazioni
Adeguato al parere V.A.S. di cui al D.A. n. 40/GAB del 17 febbraio 2023
e al parere della Soprintendenza BB.CC.AA. di Ragusa prof. n. 2097 del 18 aprile 2023

Progettazione
Schema di massima
I.U.A.V. - Studi & Progetti - I.S.P. srl
Progetto definitivo
Prof. ing. arch. Giuseppe Trombino

Amministrazione Comunale

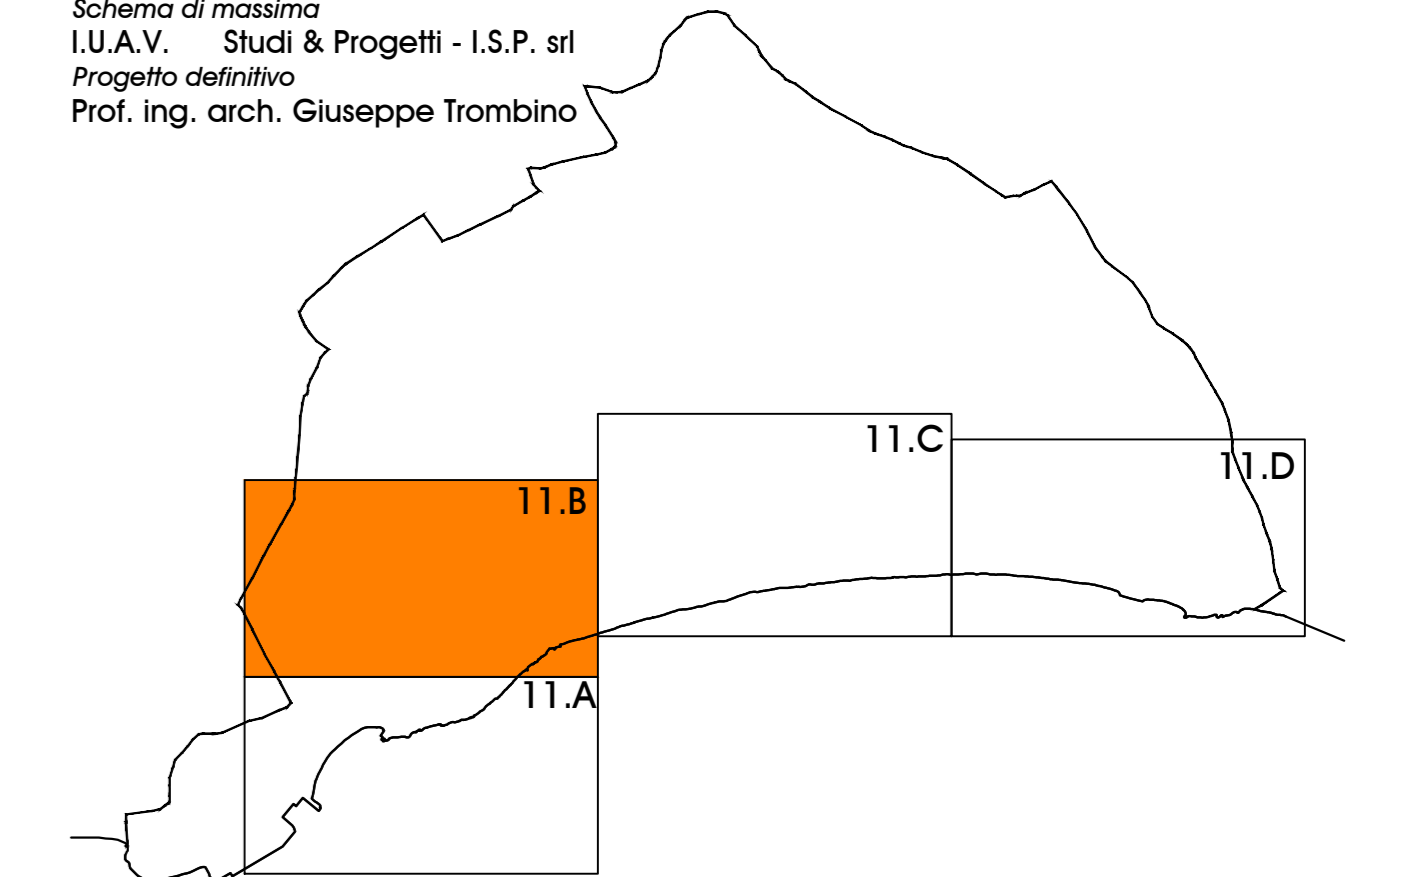

L'area urbanizzata. Vincoli normativi
11.B

Scala 1:2.000

Piano Paesaggistico della Provincia di Ragusa

- Livello di tutela 3
- Livello di tutela 2
- Livello di tutela 1
- Confine comunale