


<p>A1 Unità edilizia monocoellulare a una elevazione fuori terra con copertura a capanna.</p>	<p>A2 Unità edilizia ad unica elevazione fuori terra con "ciappetta".</p>	<p>A3 Unità edilizia biocoellulare con una elevazione fuori terra e sovrastante piano "solarato".</p>	<p>A4 Unità edilizia monocoellulare "solarata" con copertura a capanna e antistante "ciappetta".</p>
<p>B1 Unità edilizia passante a due elevazioni fuori terra con antistante "ciappetta".</p>	<p>B2 Unità edilizia a due elevazioni fuori terra con copertura a capanna.</p>	<p>B3 Unità edilizia con due elevazioni fuori terra cortile retrostante e "ciappetta" antistante.</p>	<p>B4 Unità edilizia passante a due elevazioni fuori terra con piano terra adibito a deposito.</p>
<p>C1 Unità edilizia passante a due elevazioni fuori terra e terza elevazione in arretrato.</p>	<p>D1 Unità edilizia a palazzetto.</p>	<p>D2 Palazzo signorile.</p>	<p>E Edilizia specialistica.</p>

Tipi edilizi principali

- A - Edifici ad una elevazione fuori terra
- B - Edifici a due elevazioni fuori terra
- C - Edifici a due elevazioni fuori terra e terza in arretrato
- D - Palazzi e palazzetti
- E - Edifici specialistici


Centro storico di Pozzallo - Particolari

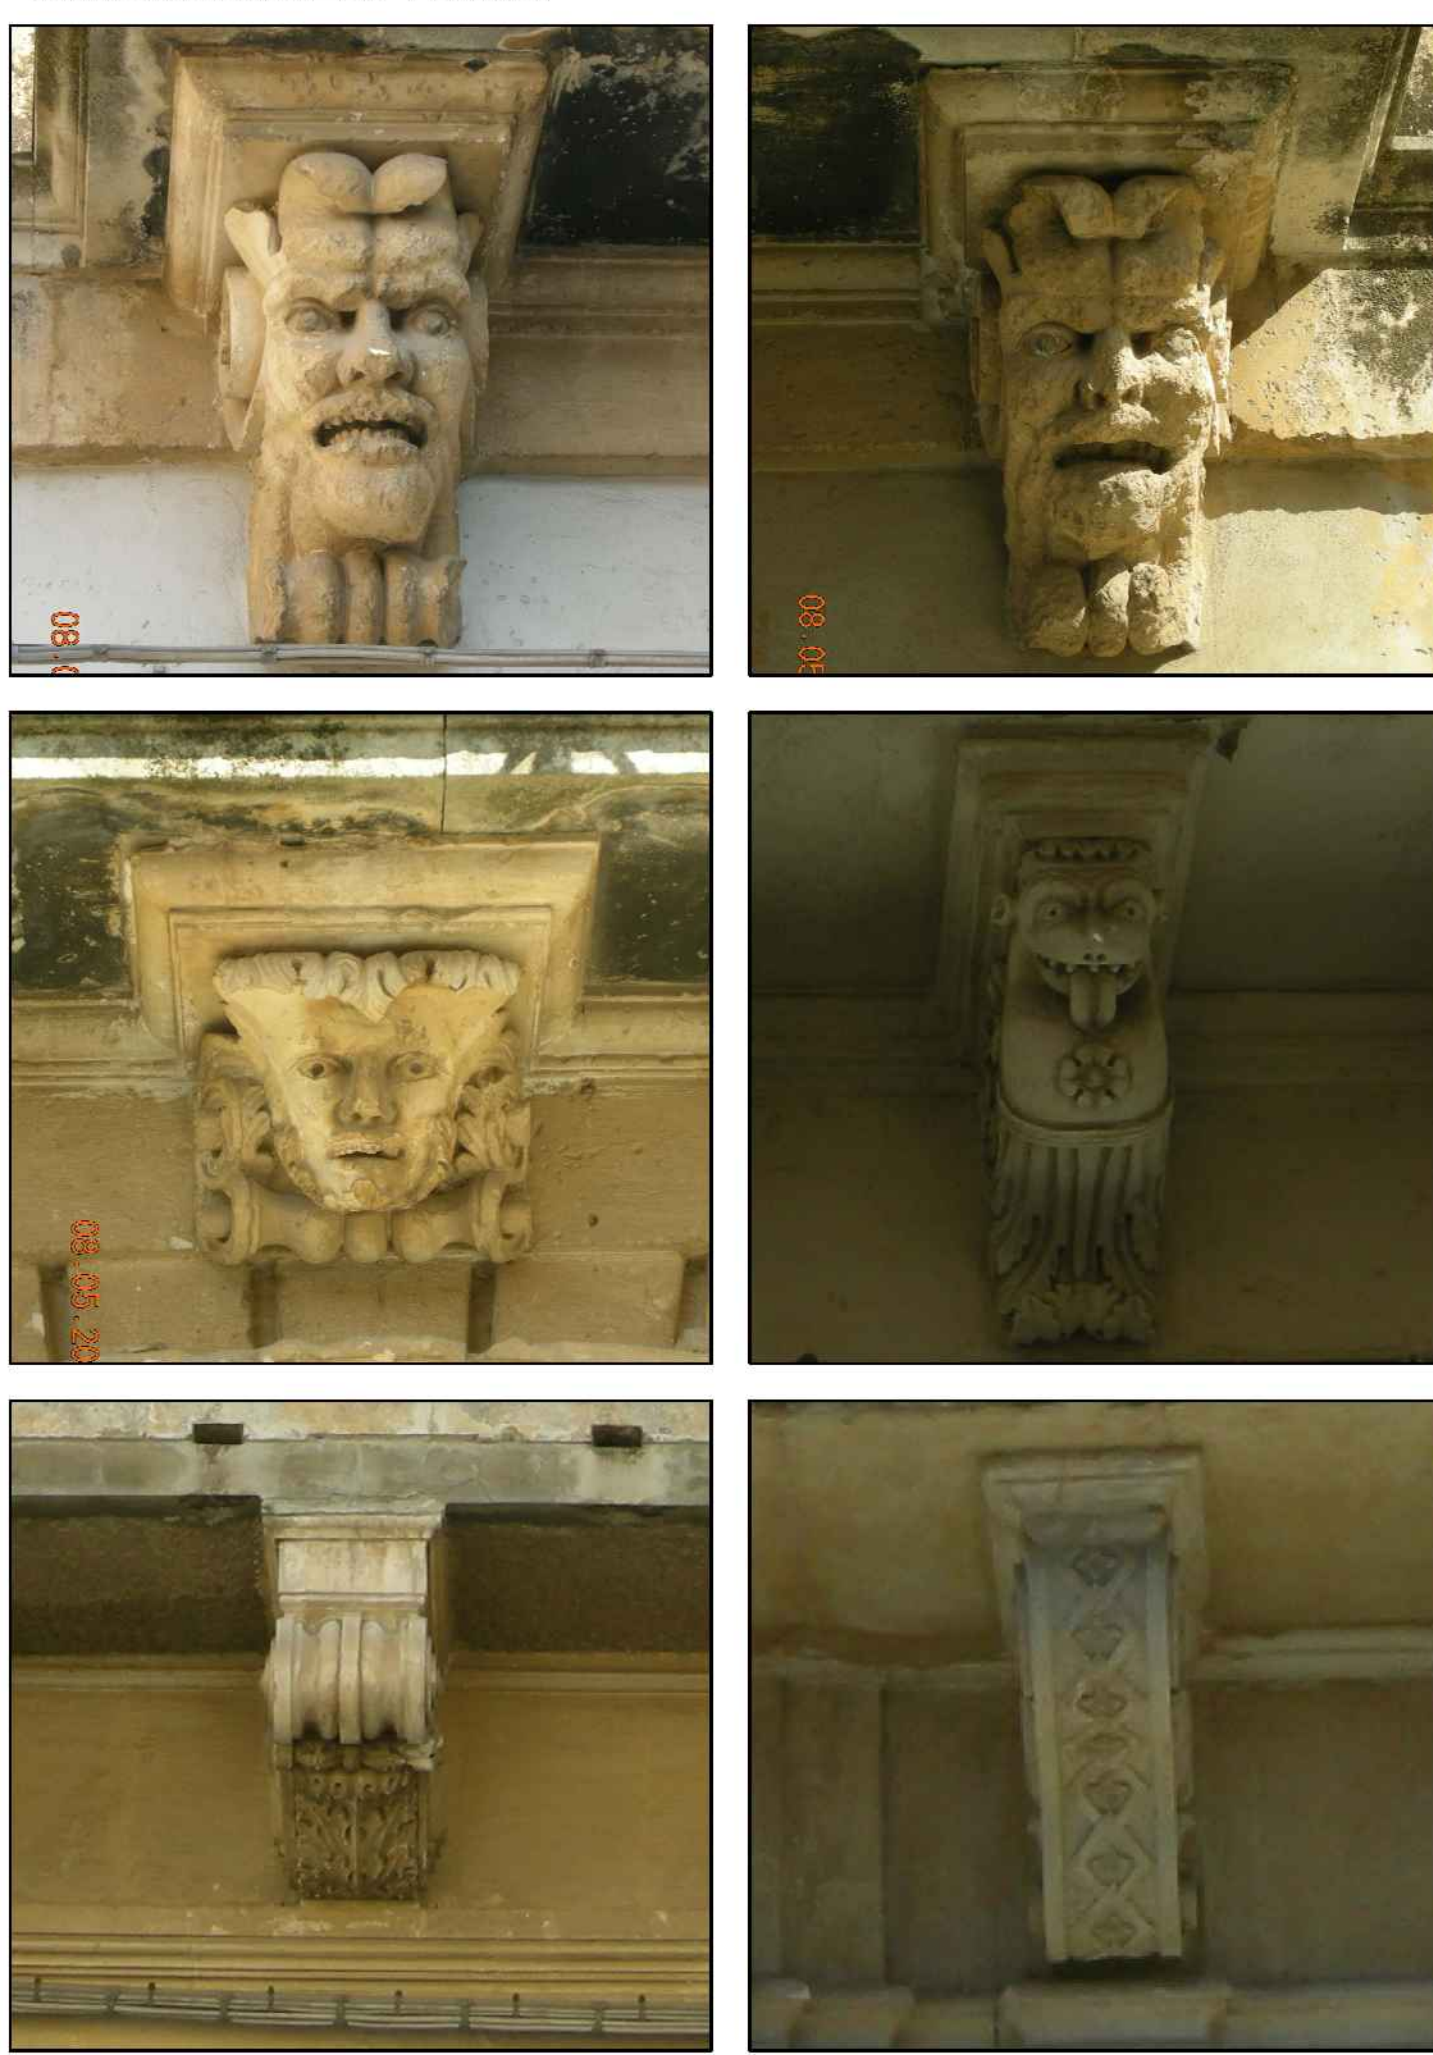

Centro storico di Pozzallo - Balconi



Planimetria Pichard 1810 Stato di fatto

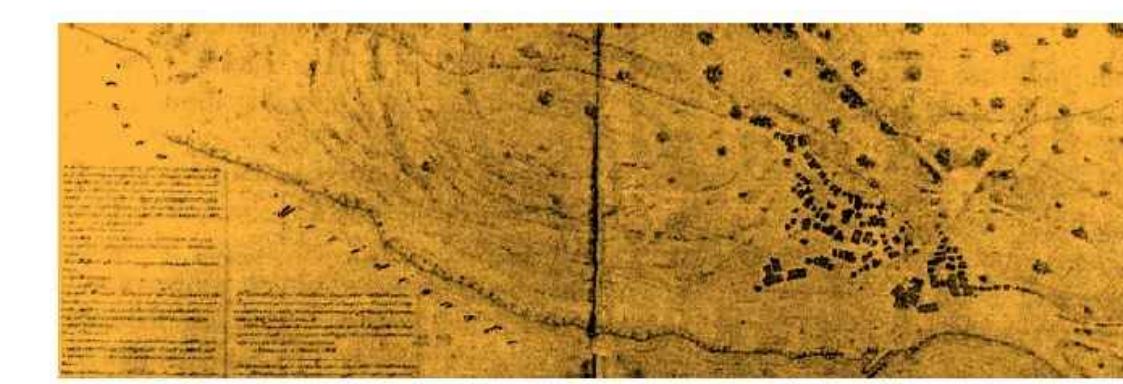

Centro storico di Pozzallo - Porte



Centro storico di Pozzallo - Sopraporte



Planimetria Pichard 1810 Progetto

Centro storico di Pozzallo - Mensole




Comune di **POZZALLO (RG)**

Piano Regolatore Generale Revisione generale

Adeguato al Piano Paesaggistico della Provincia di Ragusa approvato con D.A. 5 Aprile 2016
 Adeguato alle Delibere Consiglieri di contraddizione alle osservazioni
 Antegnato al parere V.A.S. di cui al D.A. n. 494/C48 del 17 febbraio 2023
 e al parere della Soprintendenza BB.CC.AA. di Ragusa prot. n. 2097 del 18 aprile 2023

Progettazione: Scienze di massima I.U.A.V. - Studi & Progetti - I.S.P. srl
 Progetto definitivo: Prof. Ing. arch. Giuseppe Trombino
 Amministrazione Comunale

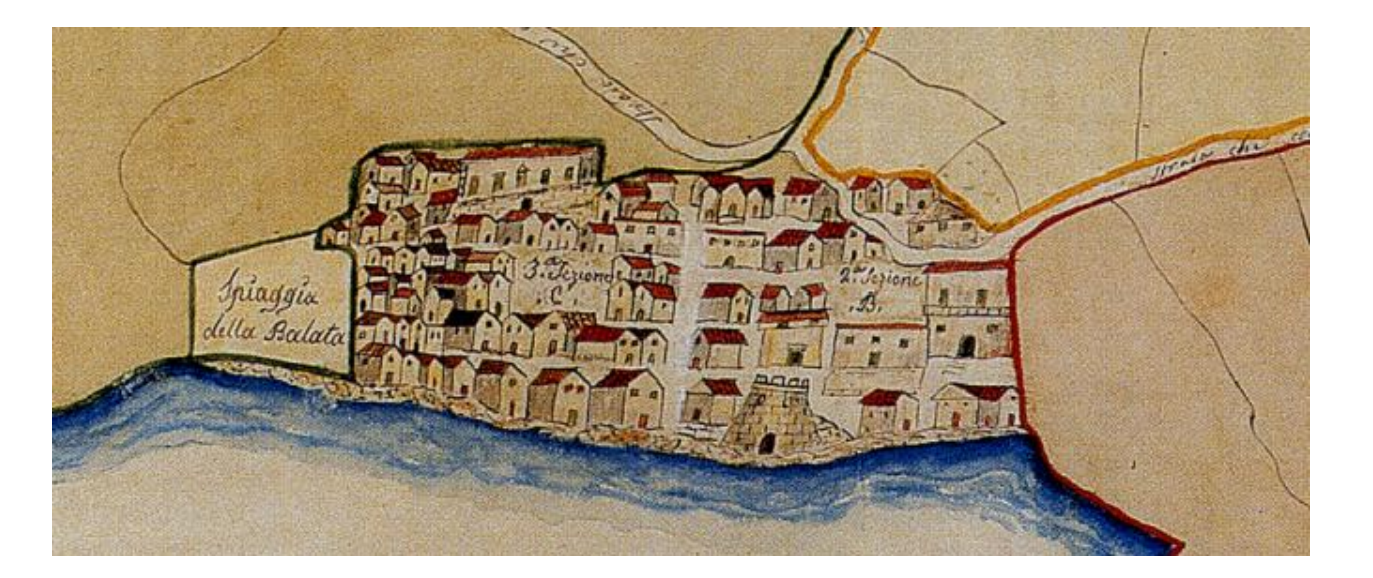

Centro storico. Abaco tipi edilizi