




Comune di **POZZALLO (RG)**

Piano Regolatore Generale Revisione generale

Adeguato al Piano Paesaggistico della Provincia di Ragusa approvato con D.A. 5 Aprile 2016
Adeguato alle Delibere Consiglieri di controdeduzione alle osservazioni
Adeguato al parere V.A.S. di cui al D.A. n. 40/GAB del 17 febbraio 2023
e al parere della Soprintendenza BB.CC.AA. di Ragusa prot. n. 20977 del 18 aprile 2023


Progettazione
Schema di massima
I.U.A.V. Studi & Progetti - I.S.P. srl
Progetto definitivo
Prof. ing. arch. Giuseppe Trombino

Amministrazione Comunale

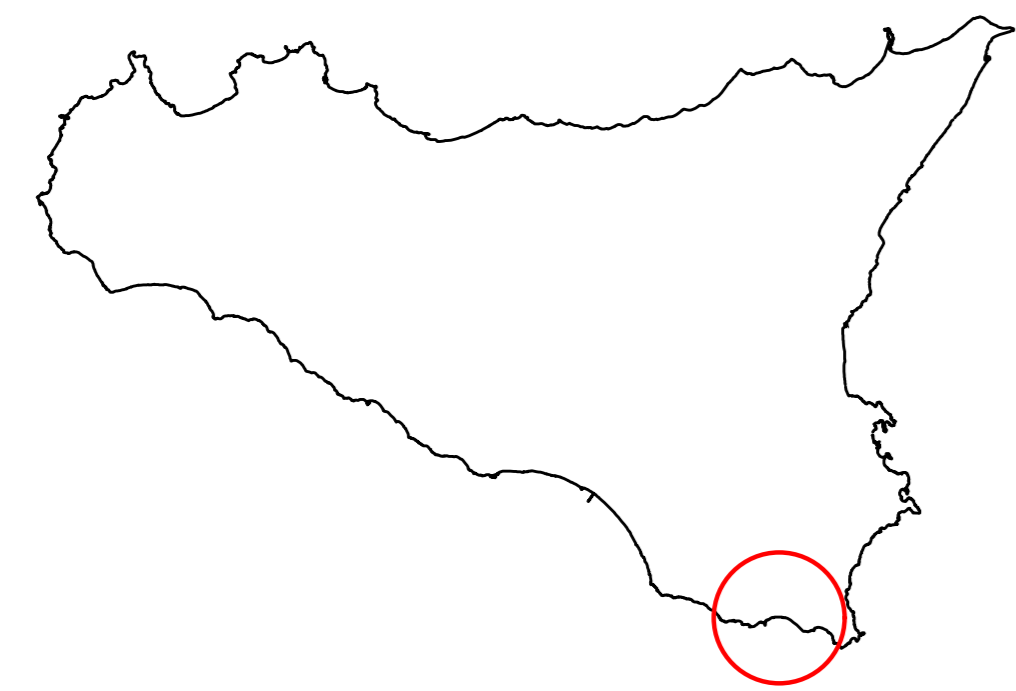


Inquadramento territoriale
e socio-economico
2


Scale varie

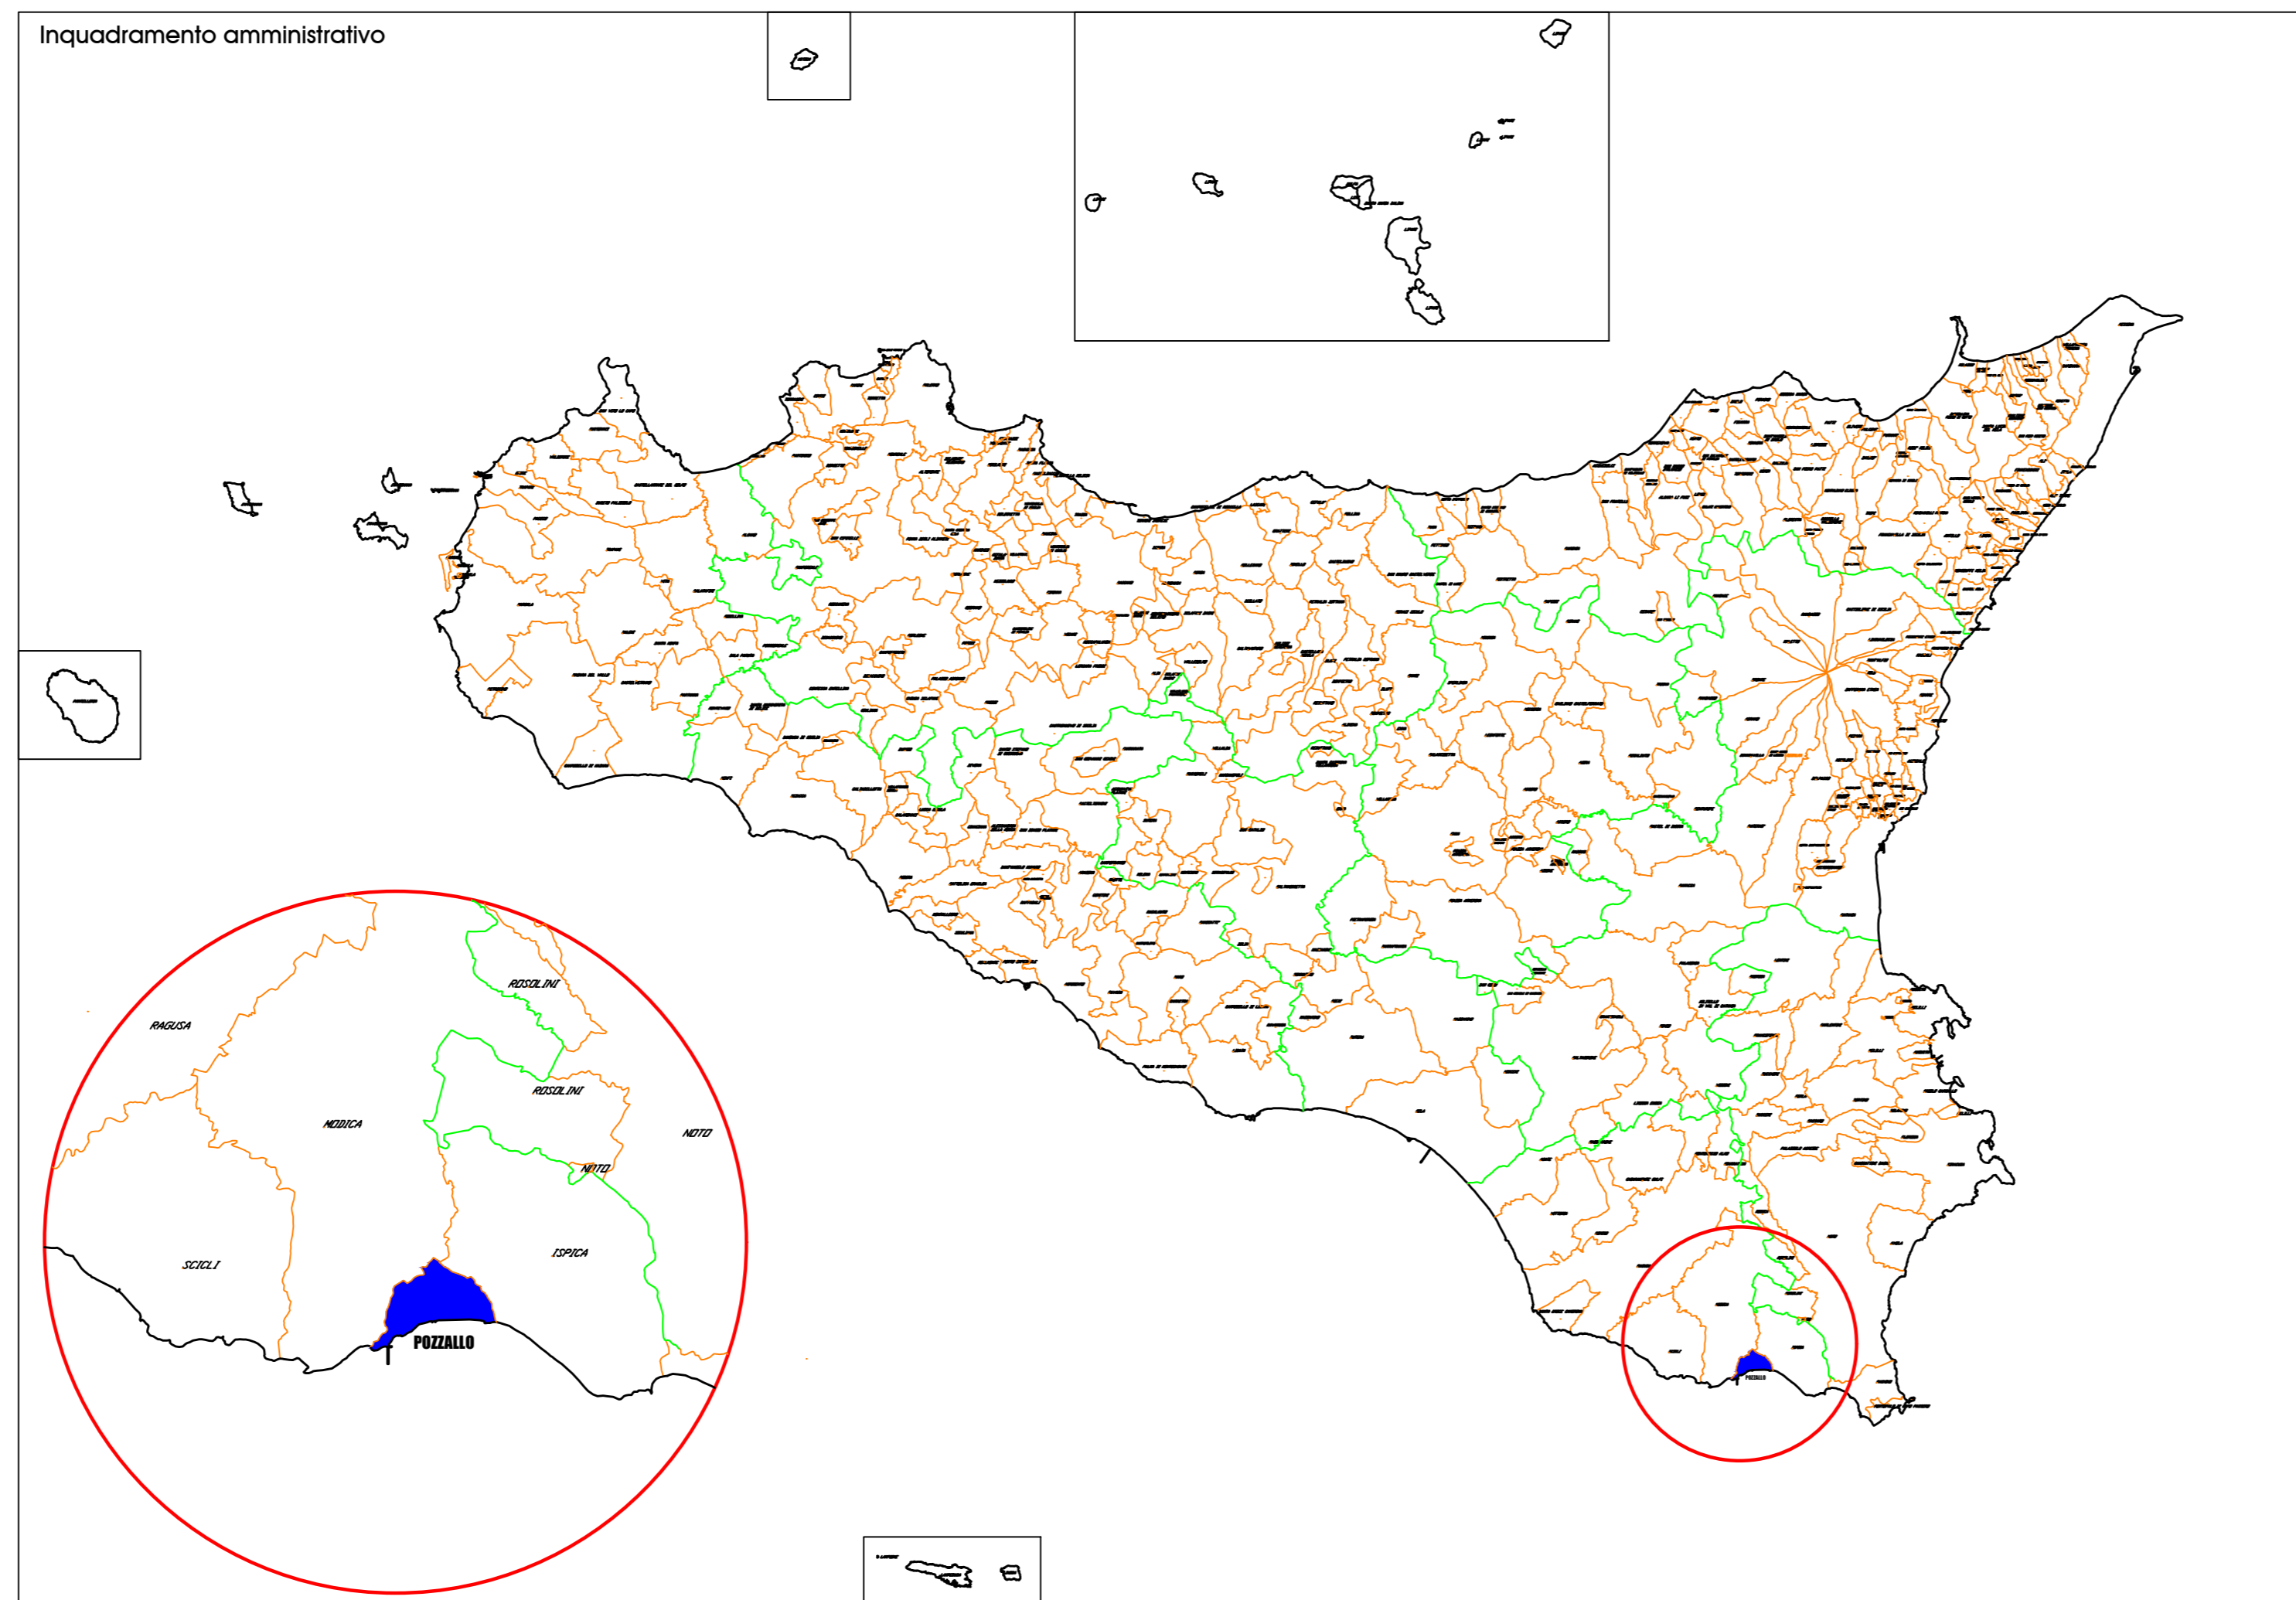


Piano Paesistico della Provincia di Ragusa - Documento strategico Schema Strutturale Strategico

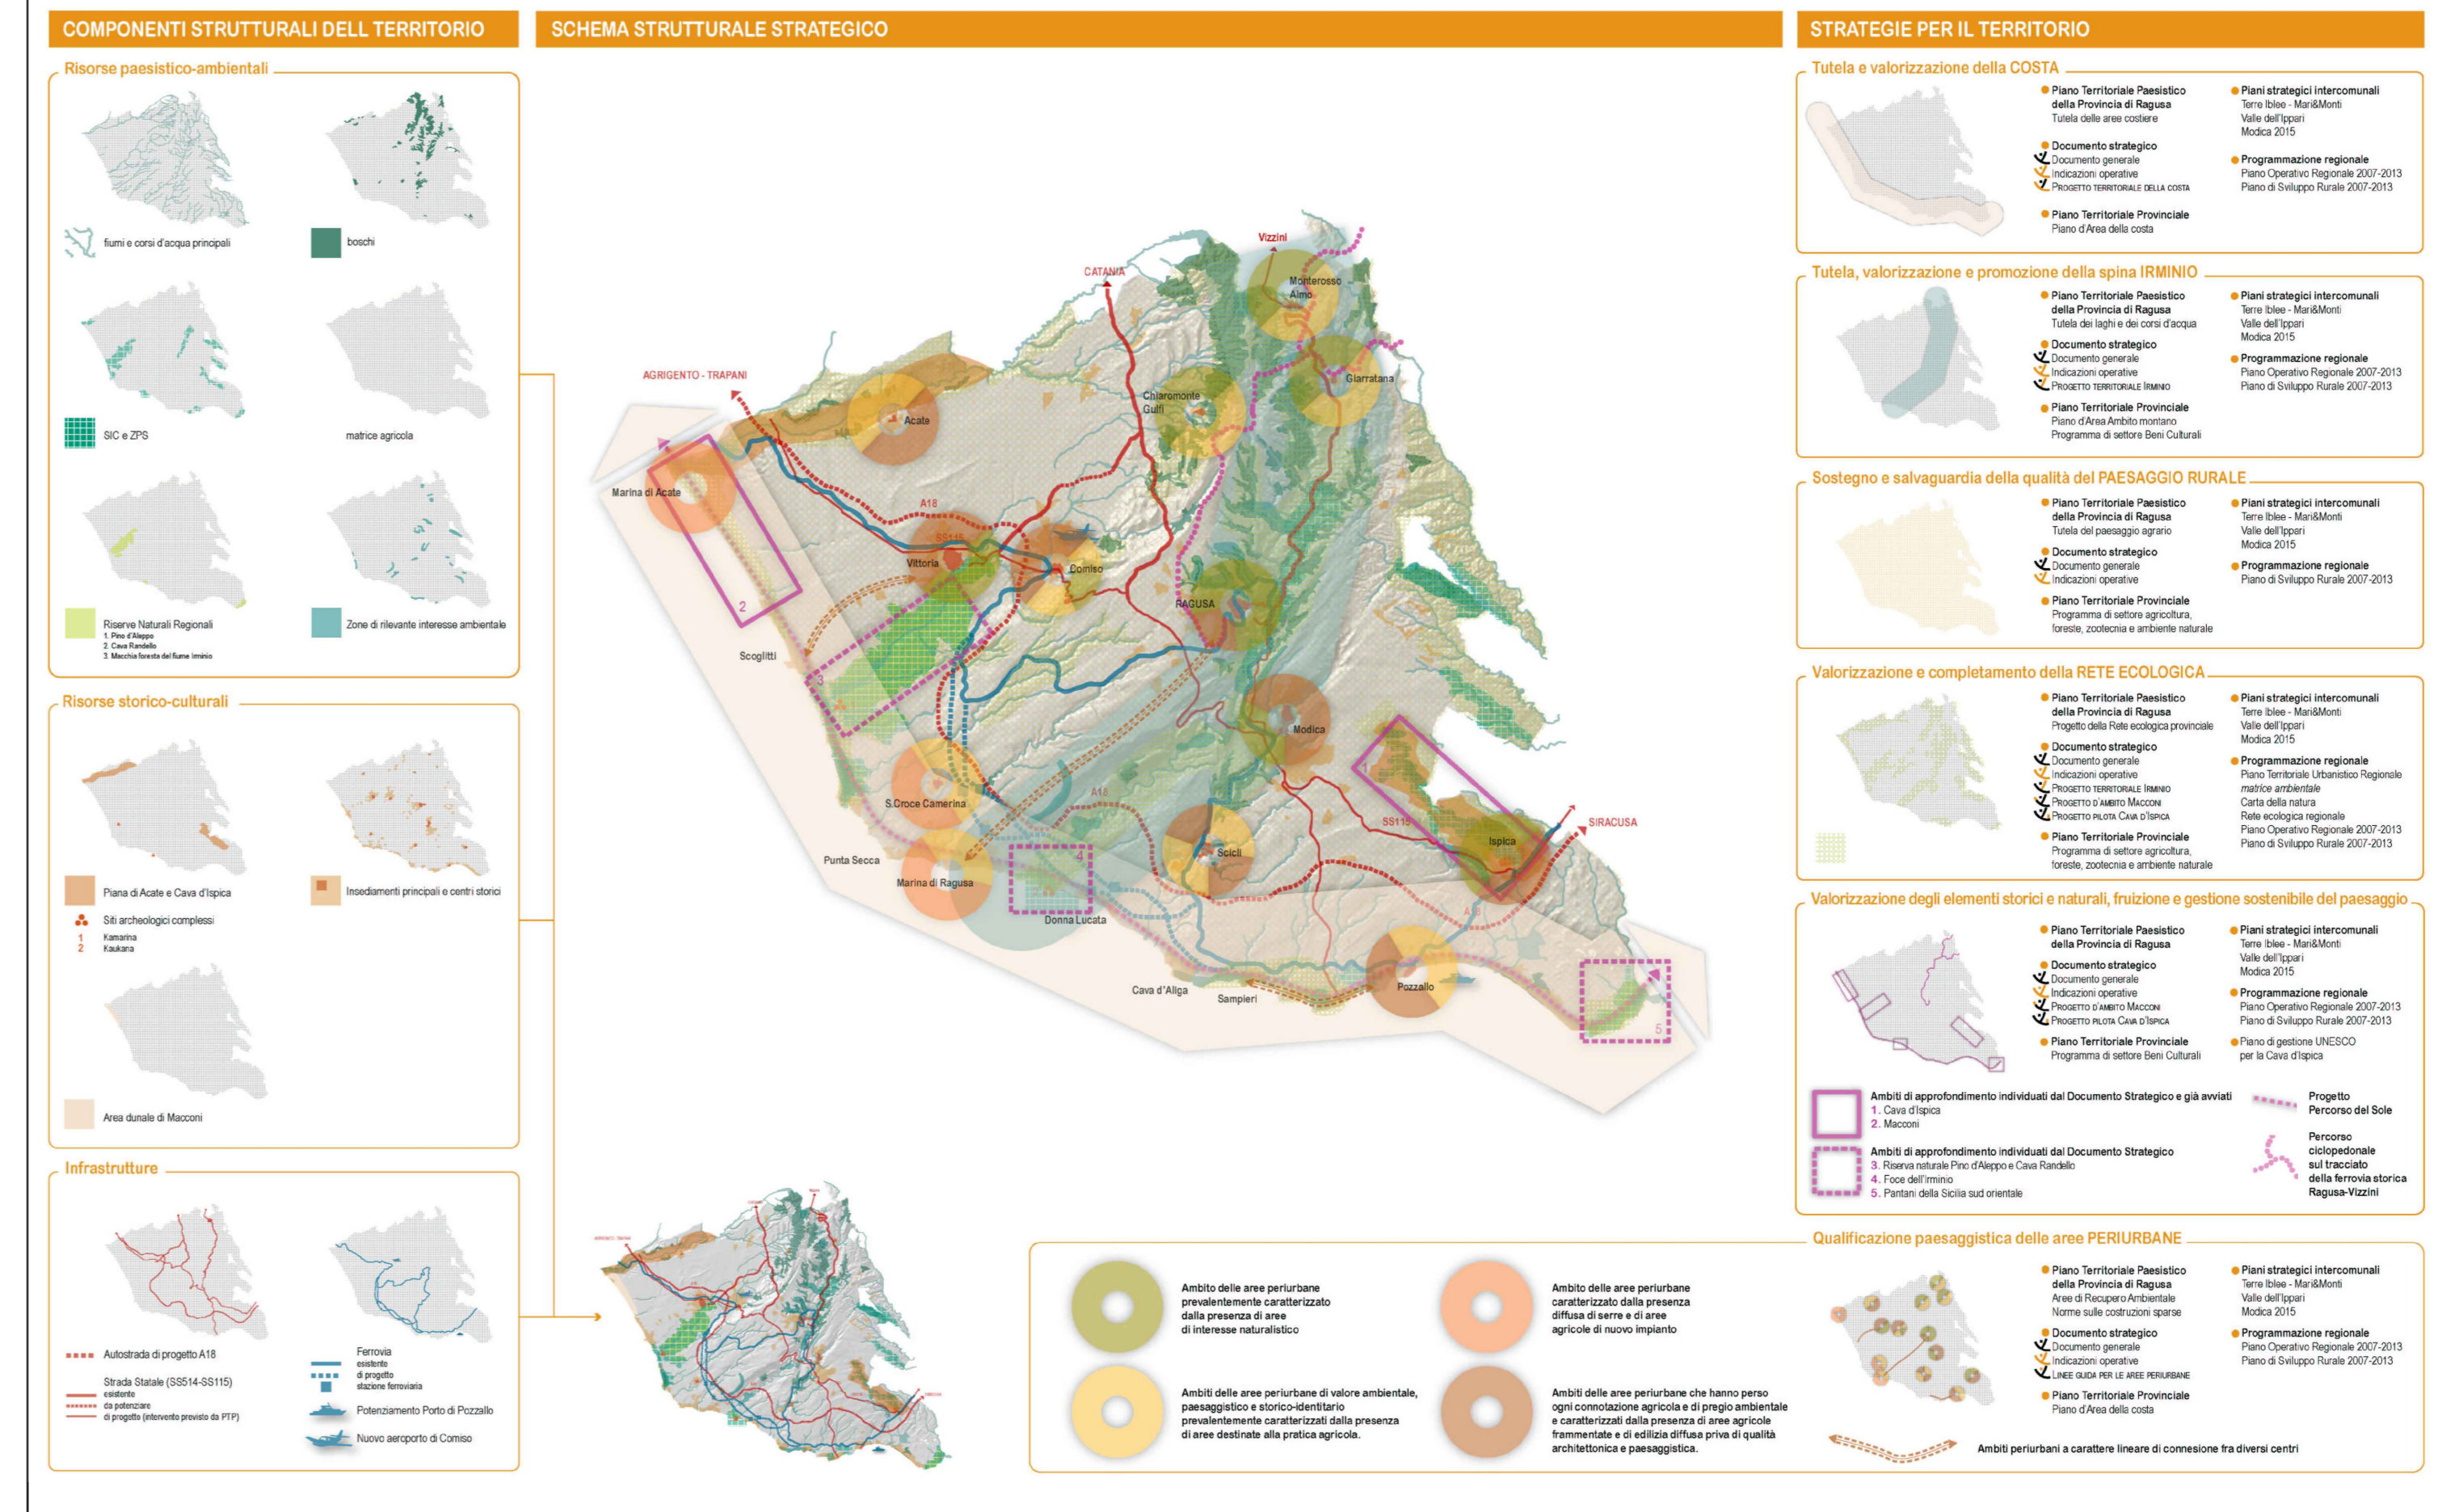

Piano Territoriale della Provincia Regionale di Ragusa - Stato di fatto e di diritto

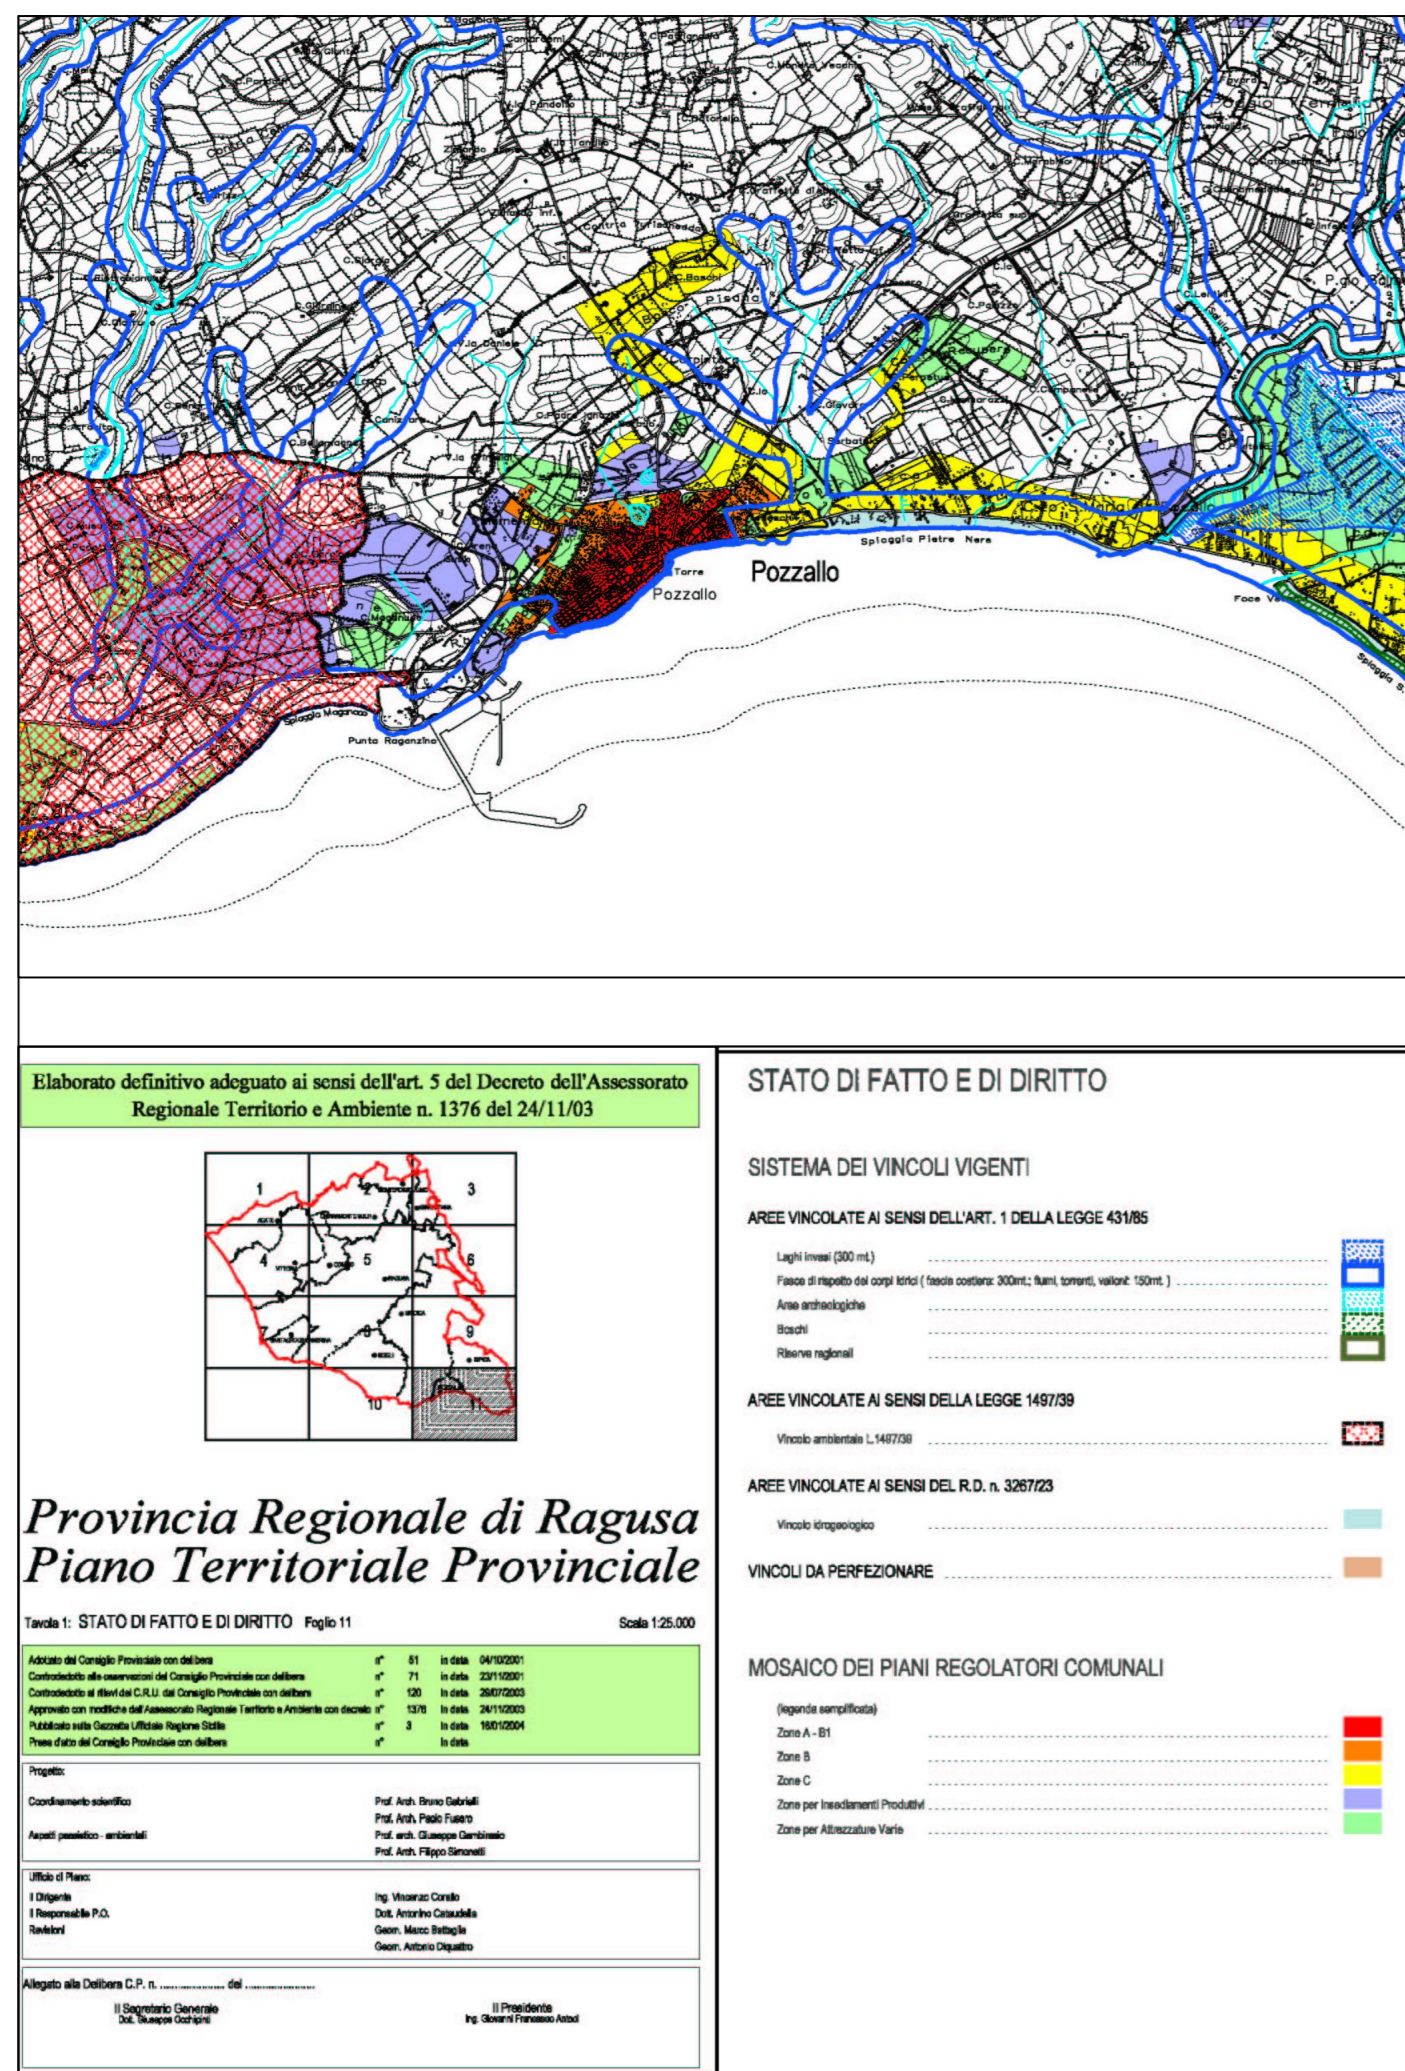

Piano Territoriale della Provincia Regionale di Ragusa - Azioni ed interventi

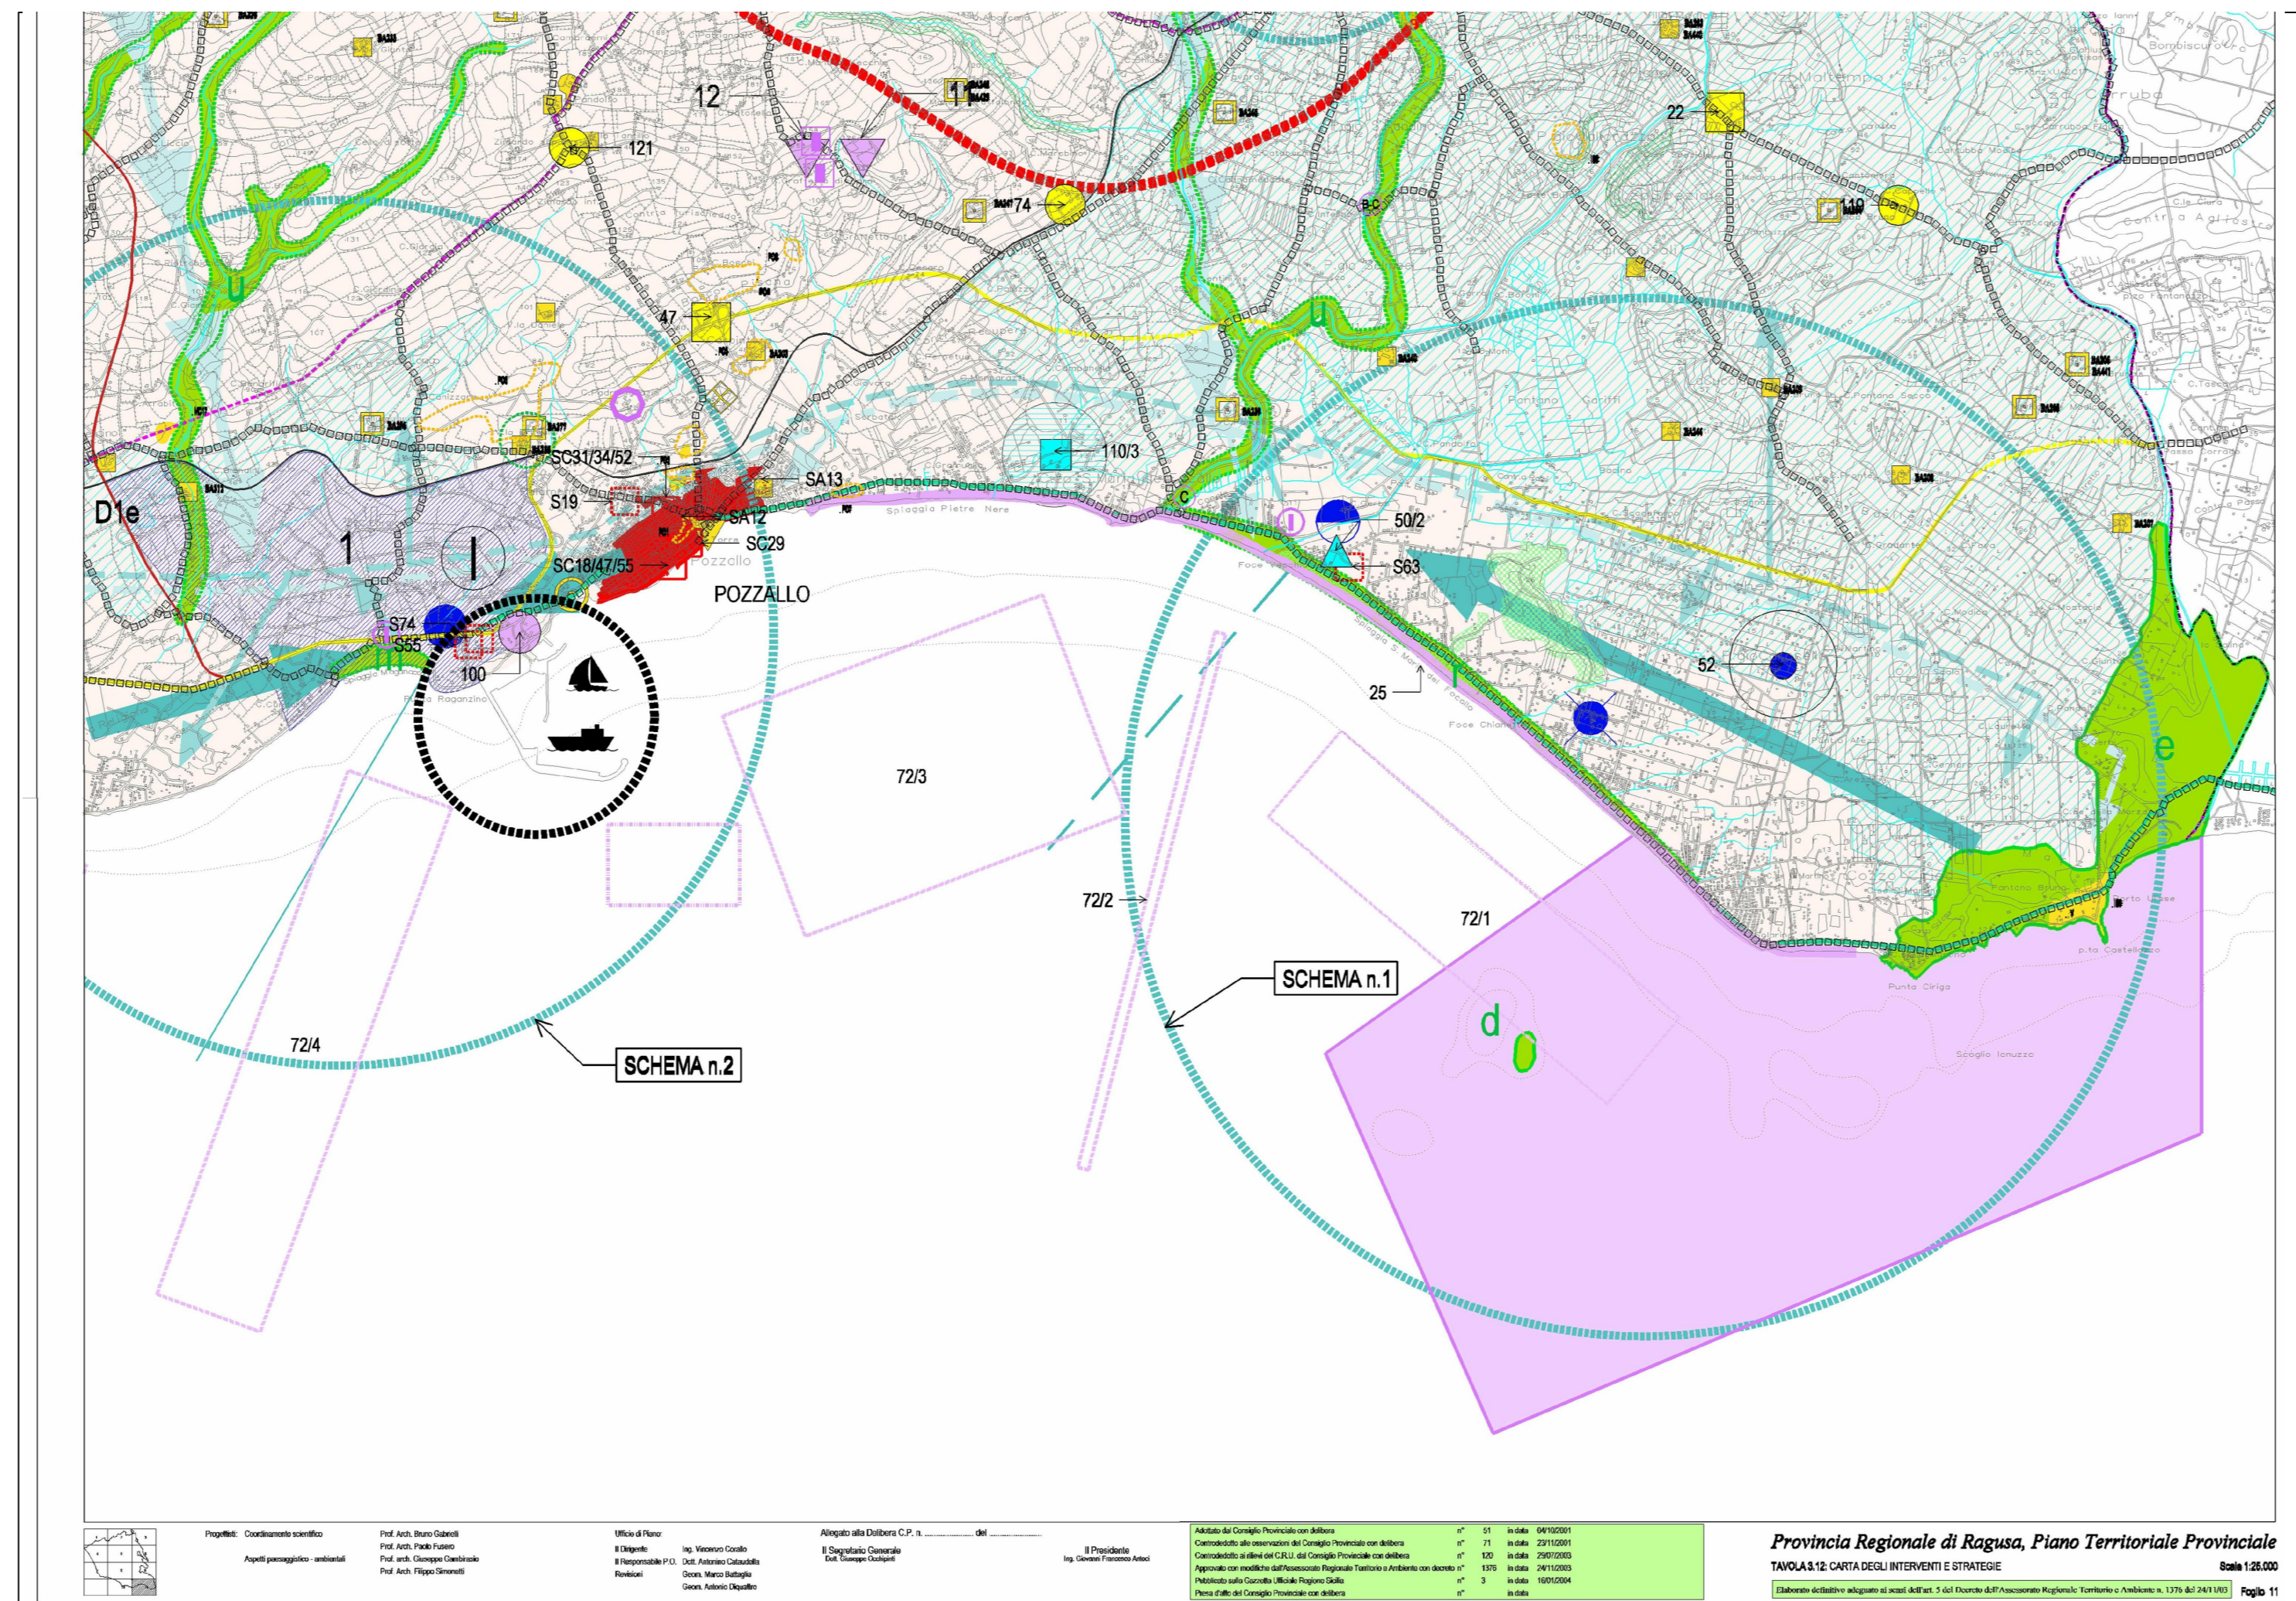

Piano Paesistico della Provincia di Ragusa - Livelli di tutela

