





Area di progetto in Zona CT Sottozona CT1 Mq 23385,00  
Volume max in Zona CT Sottozona CT1  
Mq 23385,00 x 0,75 = Mc 17538,75

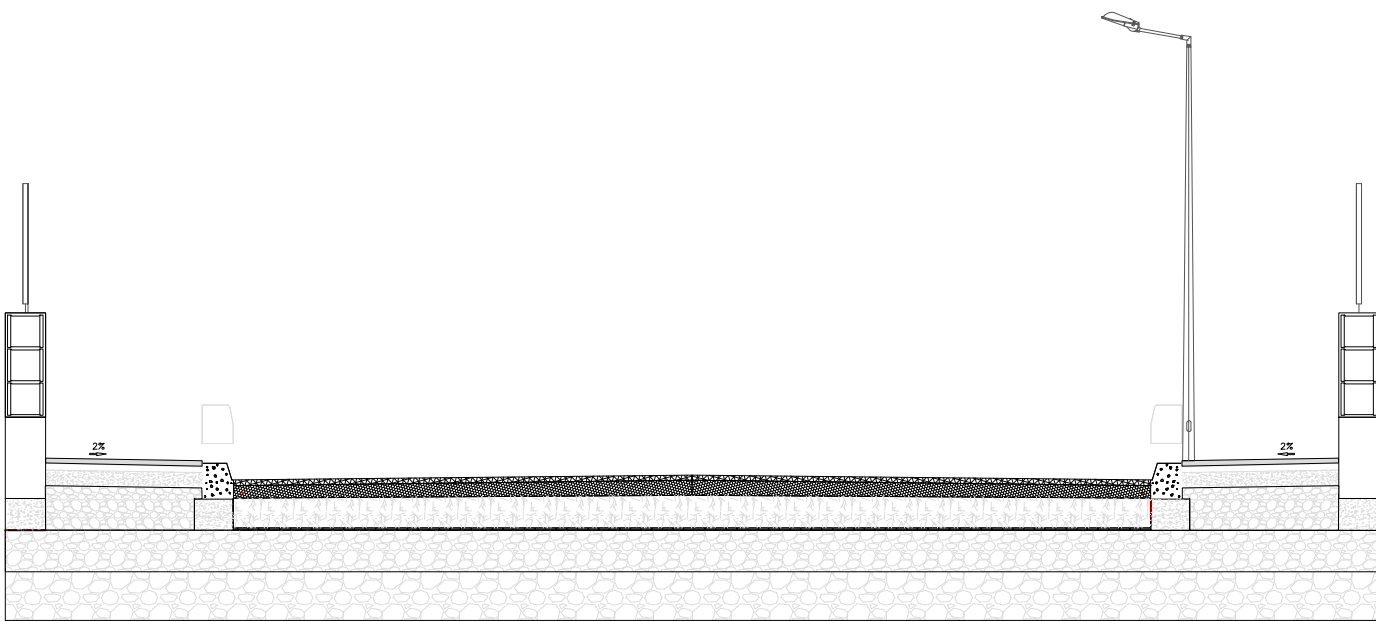

Viabilità Privata interna.

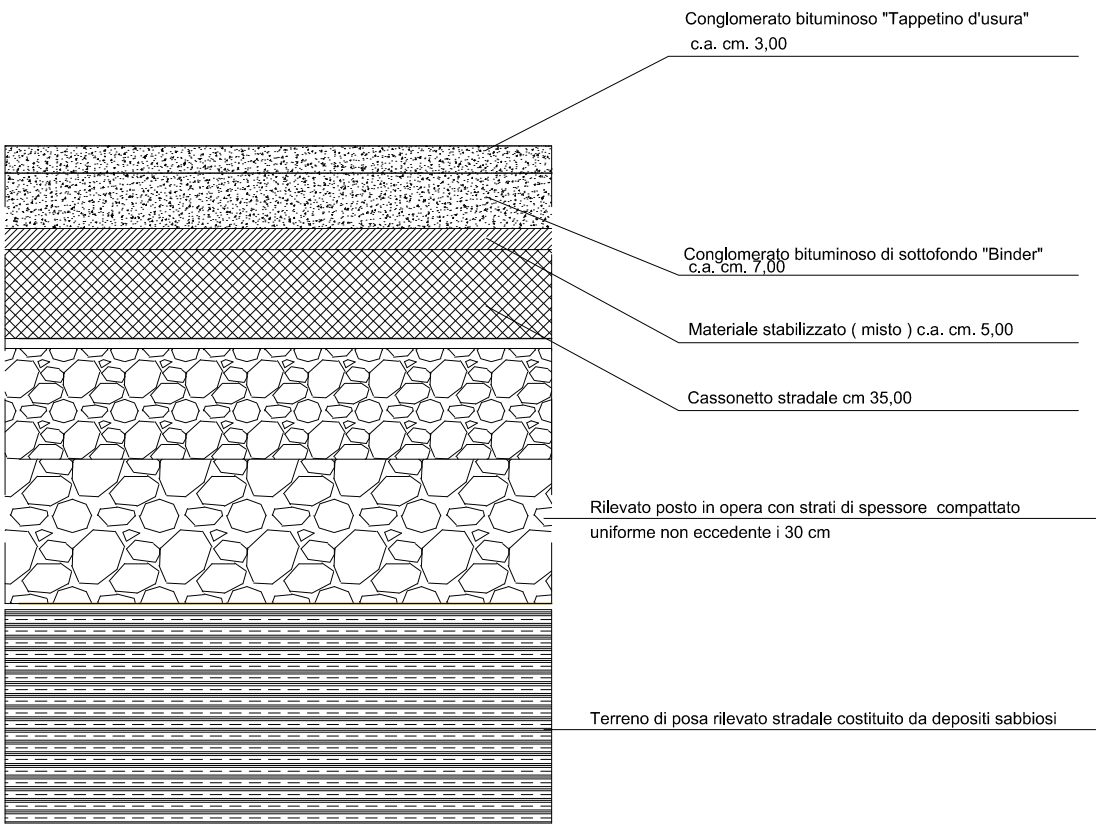

PARTICOLARE CASSONETTO STRADALE

F D  
DESIGN

**FRANCO DONZELLO - ARCHITETTO**  
Via Carducci n.6, 97014 Ispica, tel. 331.8090090 Pec donzello.franco@archiworldpec.it - email archdonzello@gmail.com

F D  
DESIGN

## COMUNE DI POZZALLO

Libero Consorzio Comunale di Ragusa

**PROGETTO DI UN PIANO DI LOTTIZZAZIONE IN UN  
AREA SITA IN C.DA PALMENTI VECCHI (ex Feudo Scaro)  
IN AREA CT SOTTOZONA CT1 DEL P.R.G.  
IN CATASTO AL FOGLIO 9  
P.LLE 93-95-222-674-675-676-482-88-89-90  
196-199-479-926-380-86**

Tav. 11

PLANIMETRIA SCHEMA  
PROGETTO VIABILITA'

Scala 1:500

Ditte: Distefano Marco - Distefano Silvana - Saija Pietro  
Campanella Carmelo - Macauda Rosa  
Cataudella Giorgio - Mattioli Santa

IL PROGETTISTA  
ARCH. FRANCO DONZELLO

