


Dati Tecnici


Area di progetto in Zona CT Sottozona CT1 Mq 23385,00
Volume max in Zona CT Sottozona CT1
Mq 23385,00 x 0,75 = Mc 17538,75

Viabilità di P.R.G.


Profilo Est - 3

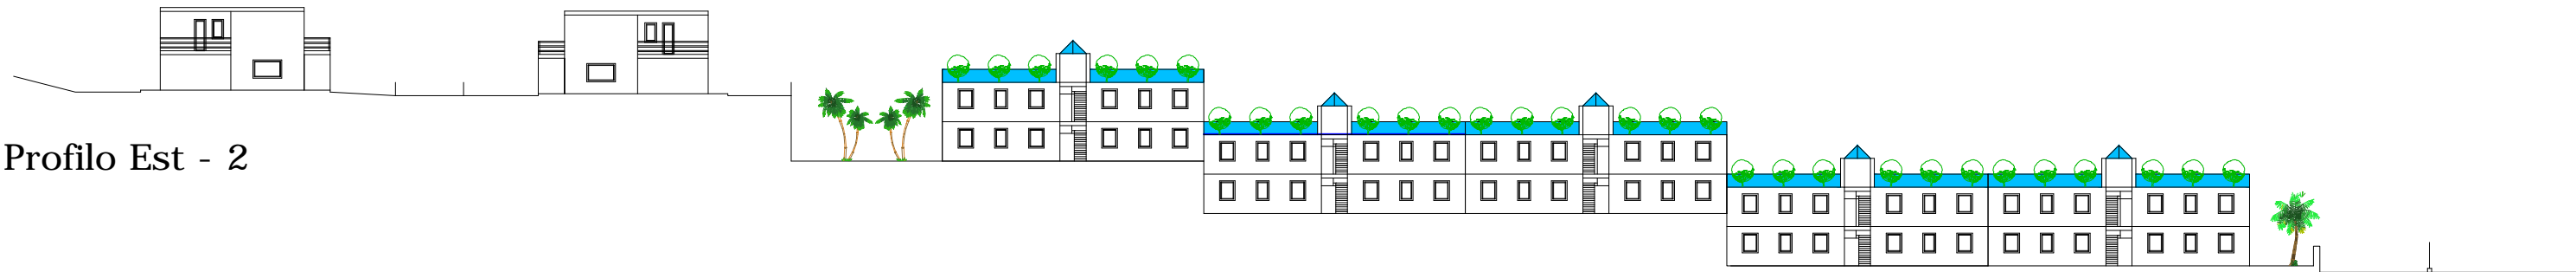


Profilo Est - 2

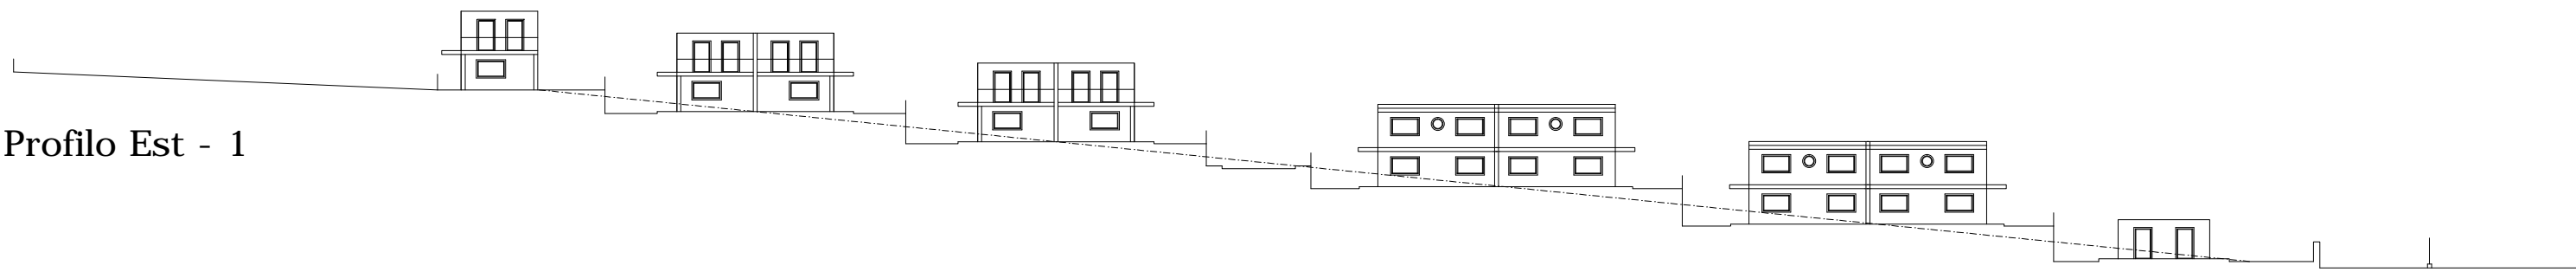

Profilo Est - 1

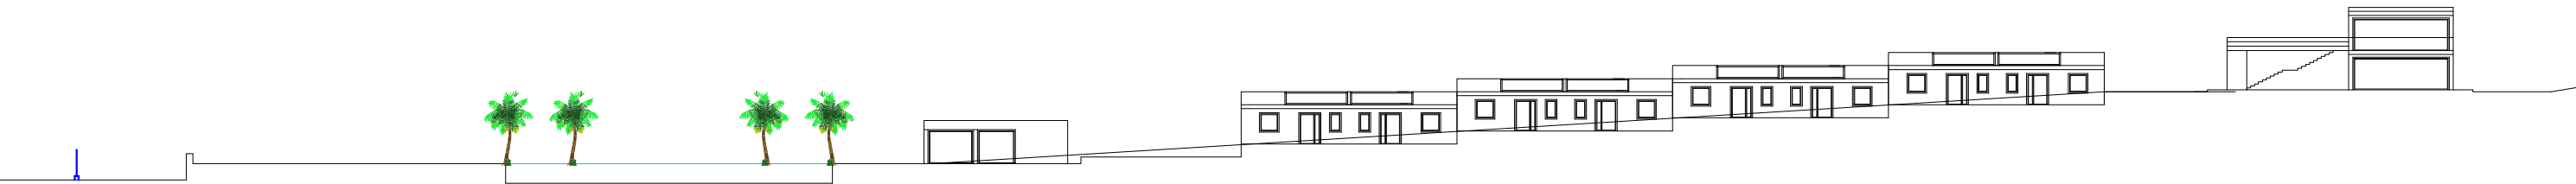


Profilo Ovest - 4

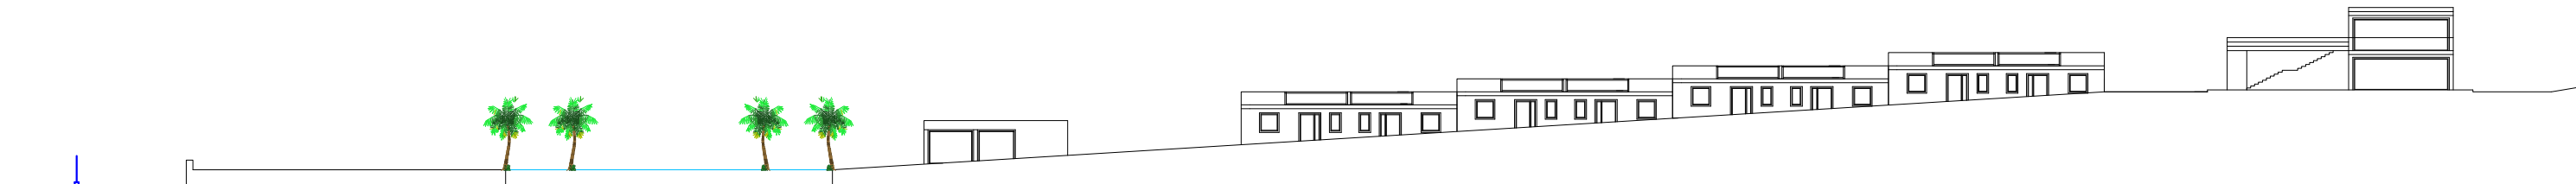

Profilo Ovest - 3



Profilo Ovest - 2

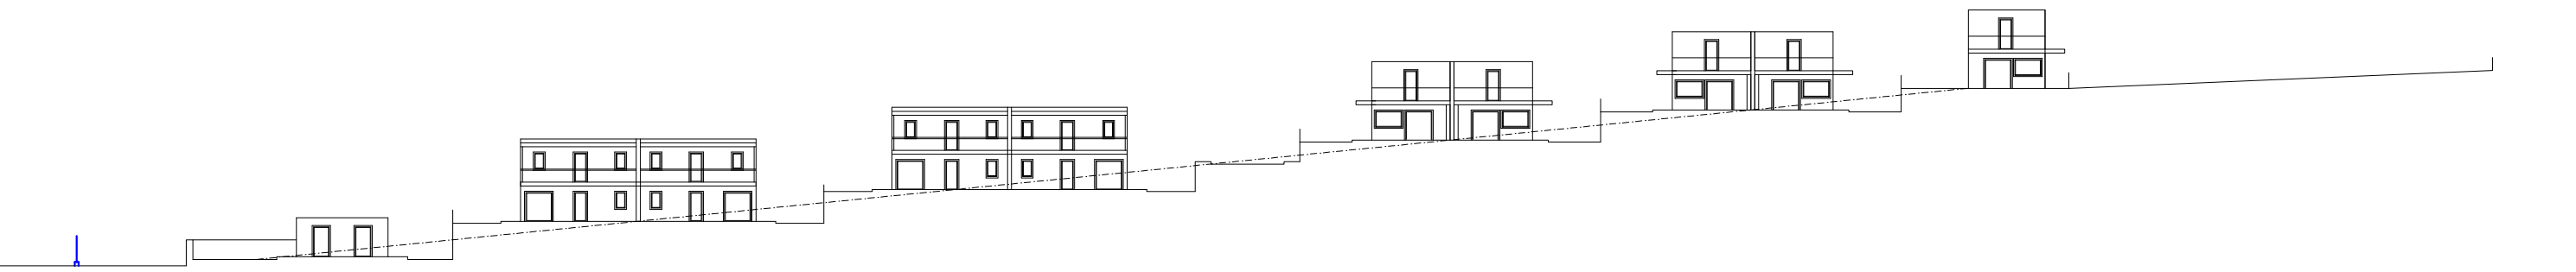

Profilo Ovest - 1

F D
DESIGN

FRANCO DONZELLO - ARCHITETTO

Via Carducci n.6, 97014 Ispica, tel. 331 8090090 Pec donzello.franco@archiworldpec.it - email archdonzello@gmail.com

F D
DESIGN

COMUNE DI POZZALLO

Libero Consorzio Comunale di Ragusa

PROGETTO DI UN PIANO DI LOTTIZZAZIONE IN UN
AREA SITA IN C.DA PALMENTI VECCHI (ex Feudo Scaro)
IN AREA CT SOTTOZONA CT1 DEL P.R.G.
IN CATASTO AL FOGLIO 9
P.LLE 93-95-222-674-675-676-482-88-89-90
196-199-479-926-380-86

Tav.7

PROFILI LONGITUDINALI

Scala 1:500

Ditte: Distefano Marco - Distefano Silvana - Saija Pietro
Campanella Carmelo - Macauda Rosa
Cataudella Giorgio - Mattioli Santa

IL PROGETTISTA
ARCH. FRANCO DONZELLO

