

Condotta Idrica DN 63mm - DN 40mm.



PARTICOLARE SCHEMA RACCOLTA ACQUE PIOVANE

FD
DESIGN**COMUNE DI POZZALLO**

Libero Consorzio Comunale di Ragusa

**PROGETTO DI UN PIANO DI LOTTIZZAZIONE IN UN
AREA SITA IN C.DA PALMENTI VECCHI (*ex Feudo Scaro*)
IN AREA CT SOTTOZONA CT1 DEL P.R.G.
IN CATASTO AL FOGLIO 9
P.LLE 93-95-222-674-675-676-482-88-89-90
196-199-479-926-380-86**


Tav.16

PLANIMETRIA PROGETTO
IDRICO

Scala 1:500

Ditte: Distefano Marco - Distefano Silvana - Saija Pietro
Campanella Carmelo - Macaudo Rosa
Cataudella Giorgio - Mattioli Santa

IL PROGETTISTA
ARCH. FRANCO DONZELLO

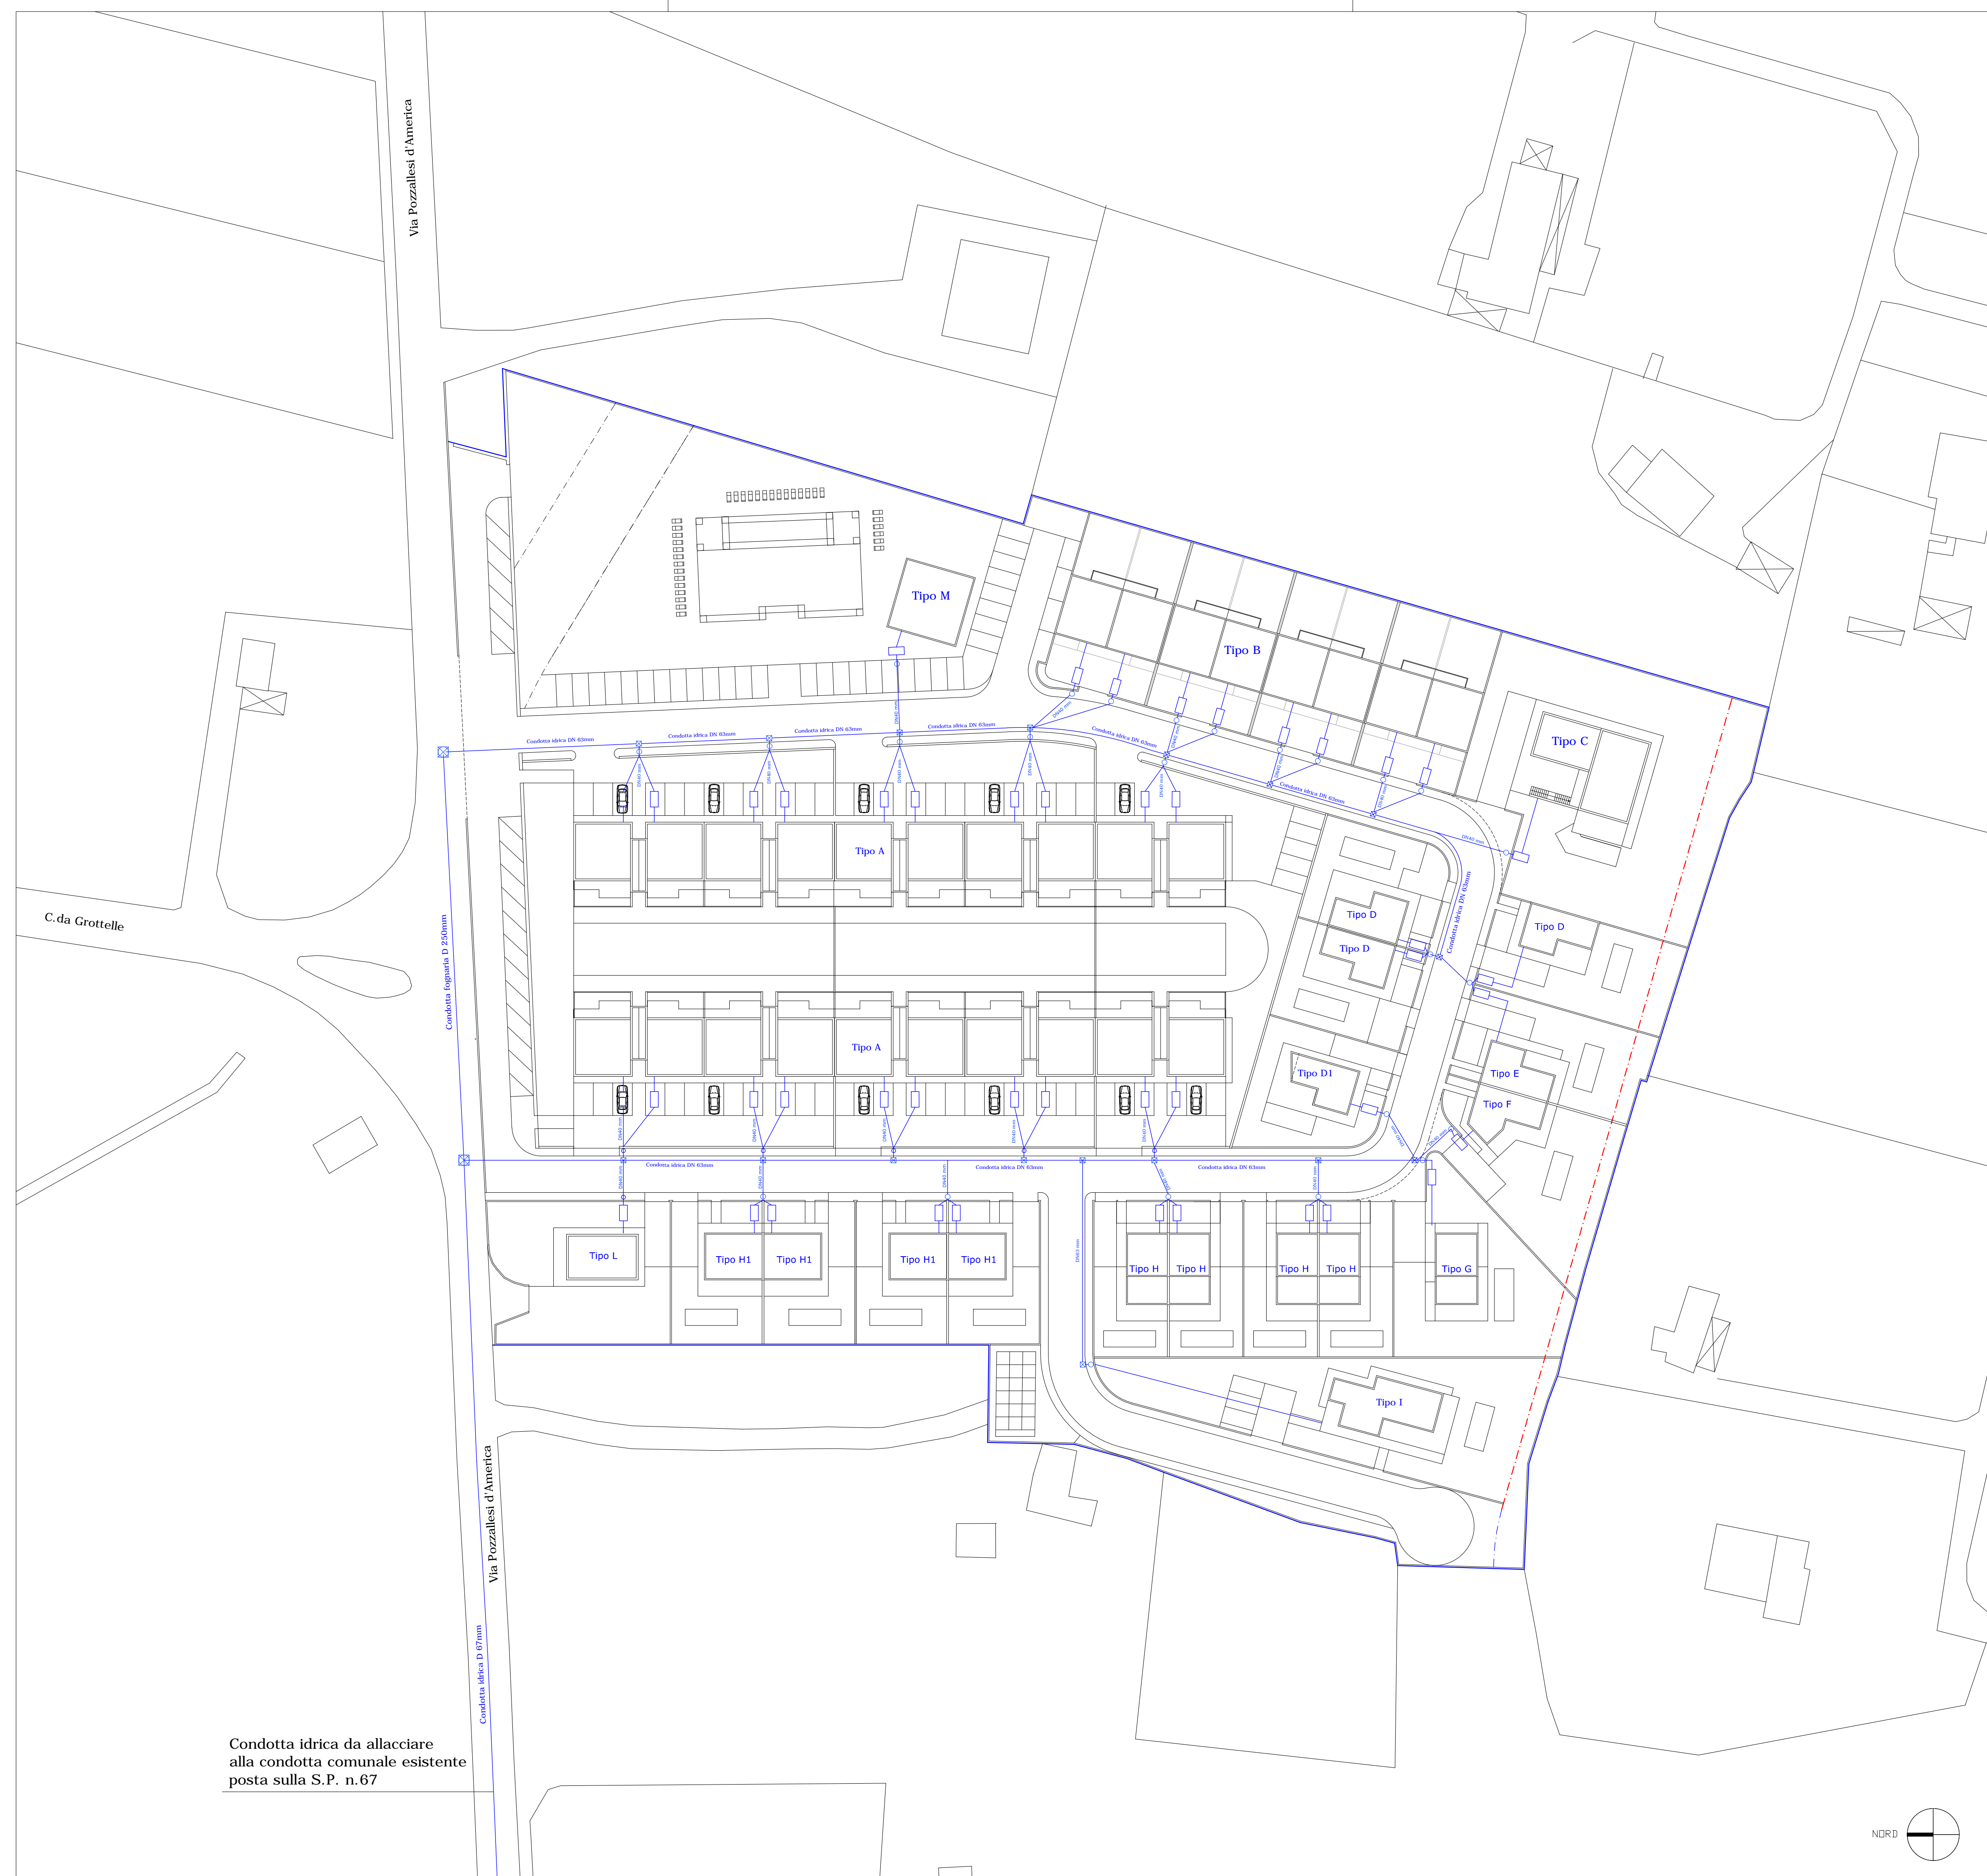

Condotta idrica da allacciare
alla condotta comunale esistente
posta sulla S.P. n.67

