


Legenda dei simboli


- Circuiti elettrici
- Cavo PE Giallo Verde
- Quadro elettrico Illuminazione
- Centralino
- Collettore di terra
- Pozzetto con dispersore di terra

Legenda dei quadri

- Q.1 Quadro Elettrico Generale BT
- Q.2 Quadro servizi zona centrale
- Q.3 Quadro servizi zona alla
- Q.Tipo1 Quadro smistamento Appartamenti Tipo 1
- Q.Tipo2 Quadro smistamento Appartamenti Tipo 2
- Q.Tipo4 Quadro smistamento Appartamenti Tipo 4
- Q.App Quadro Appartamento Tipo

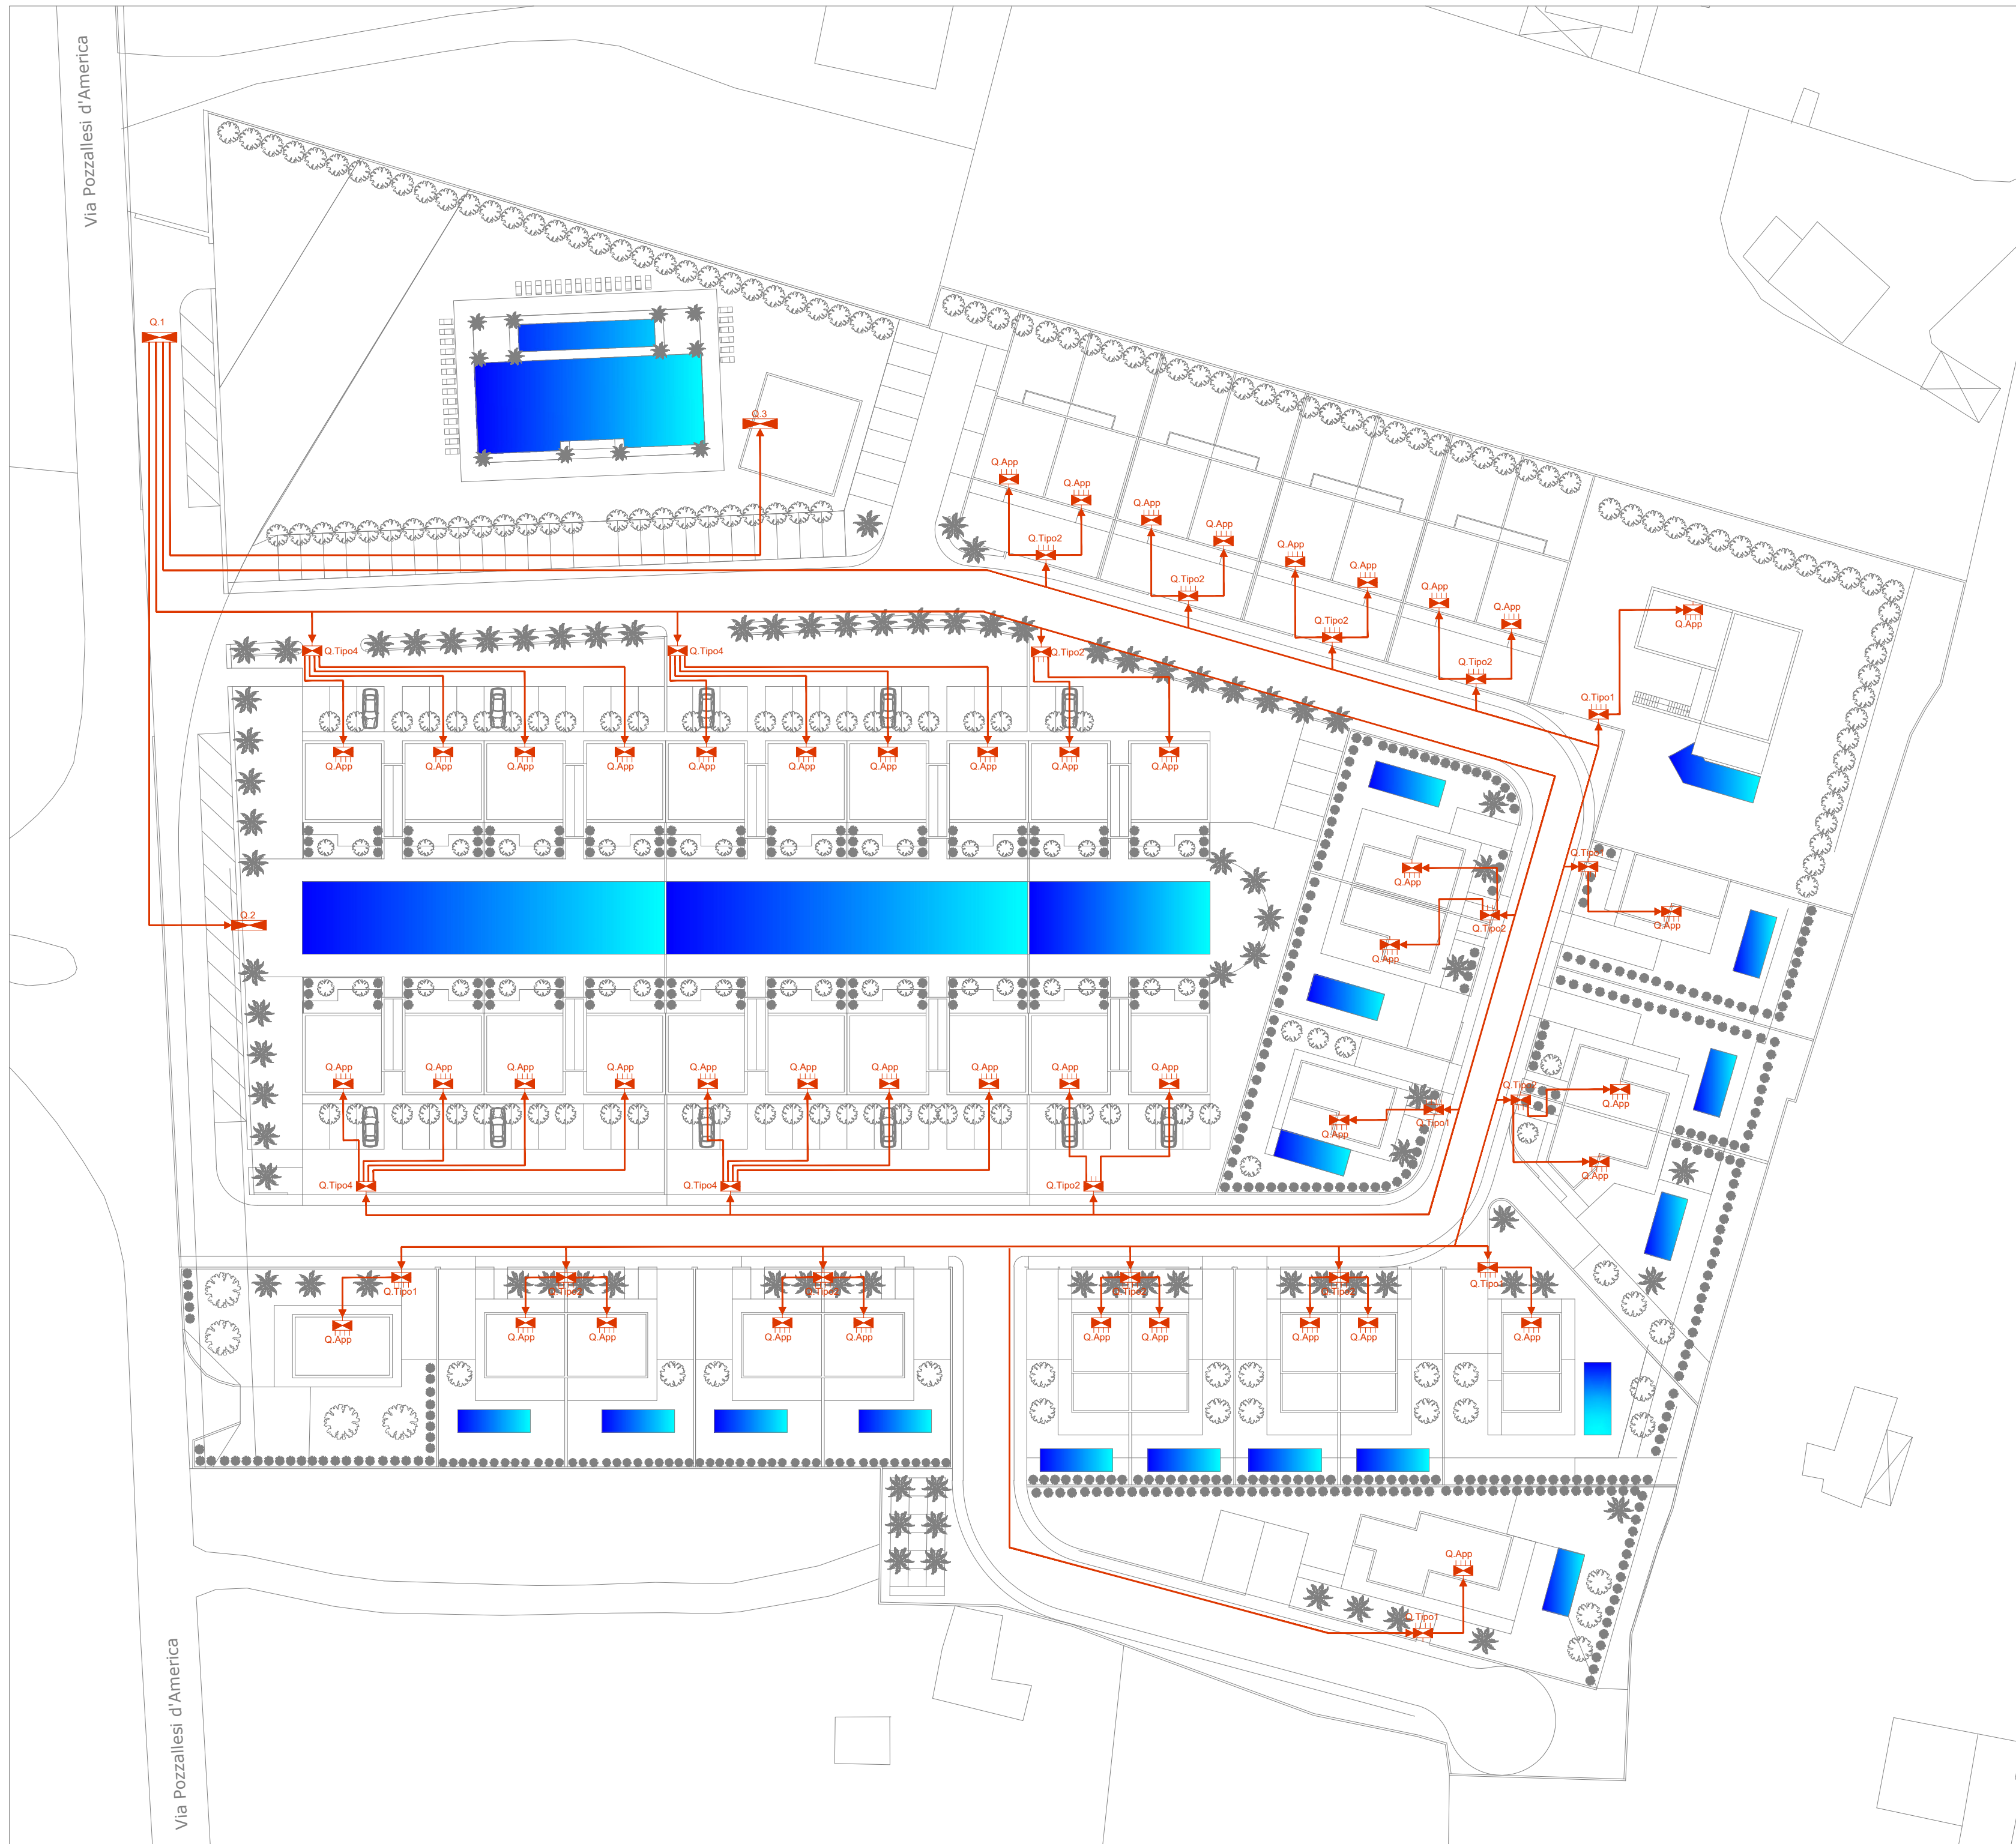

Schema Planimetrico Generale Impianto Elettrico

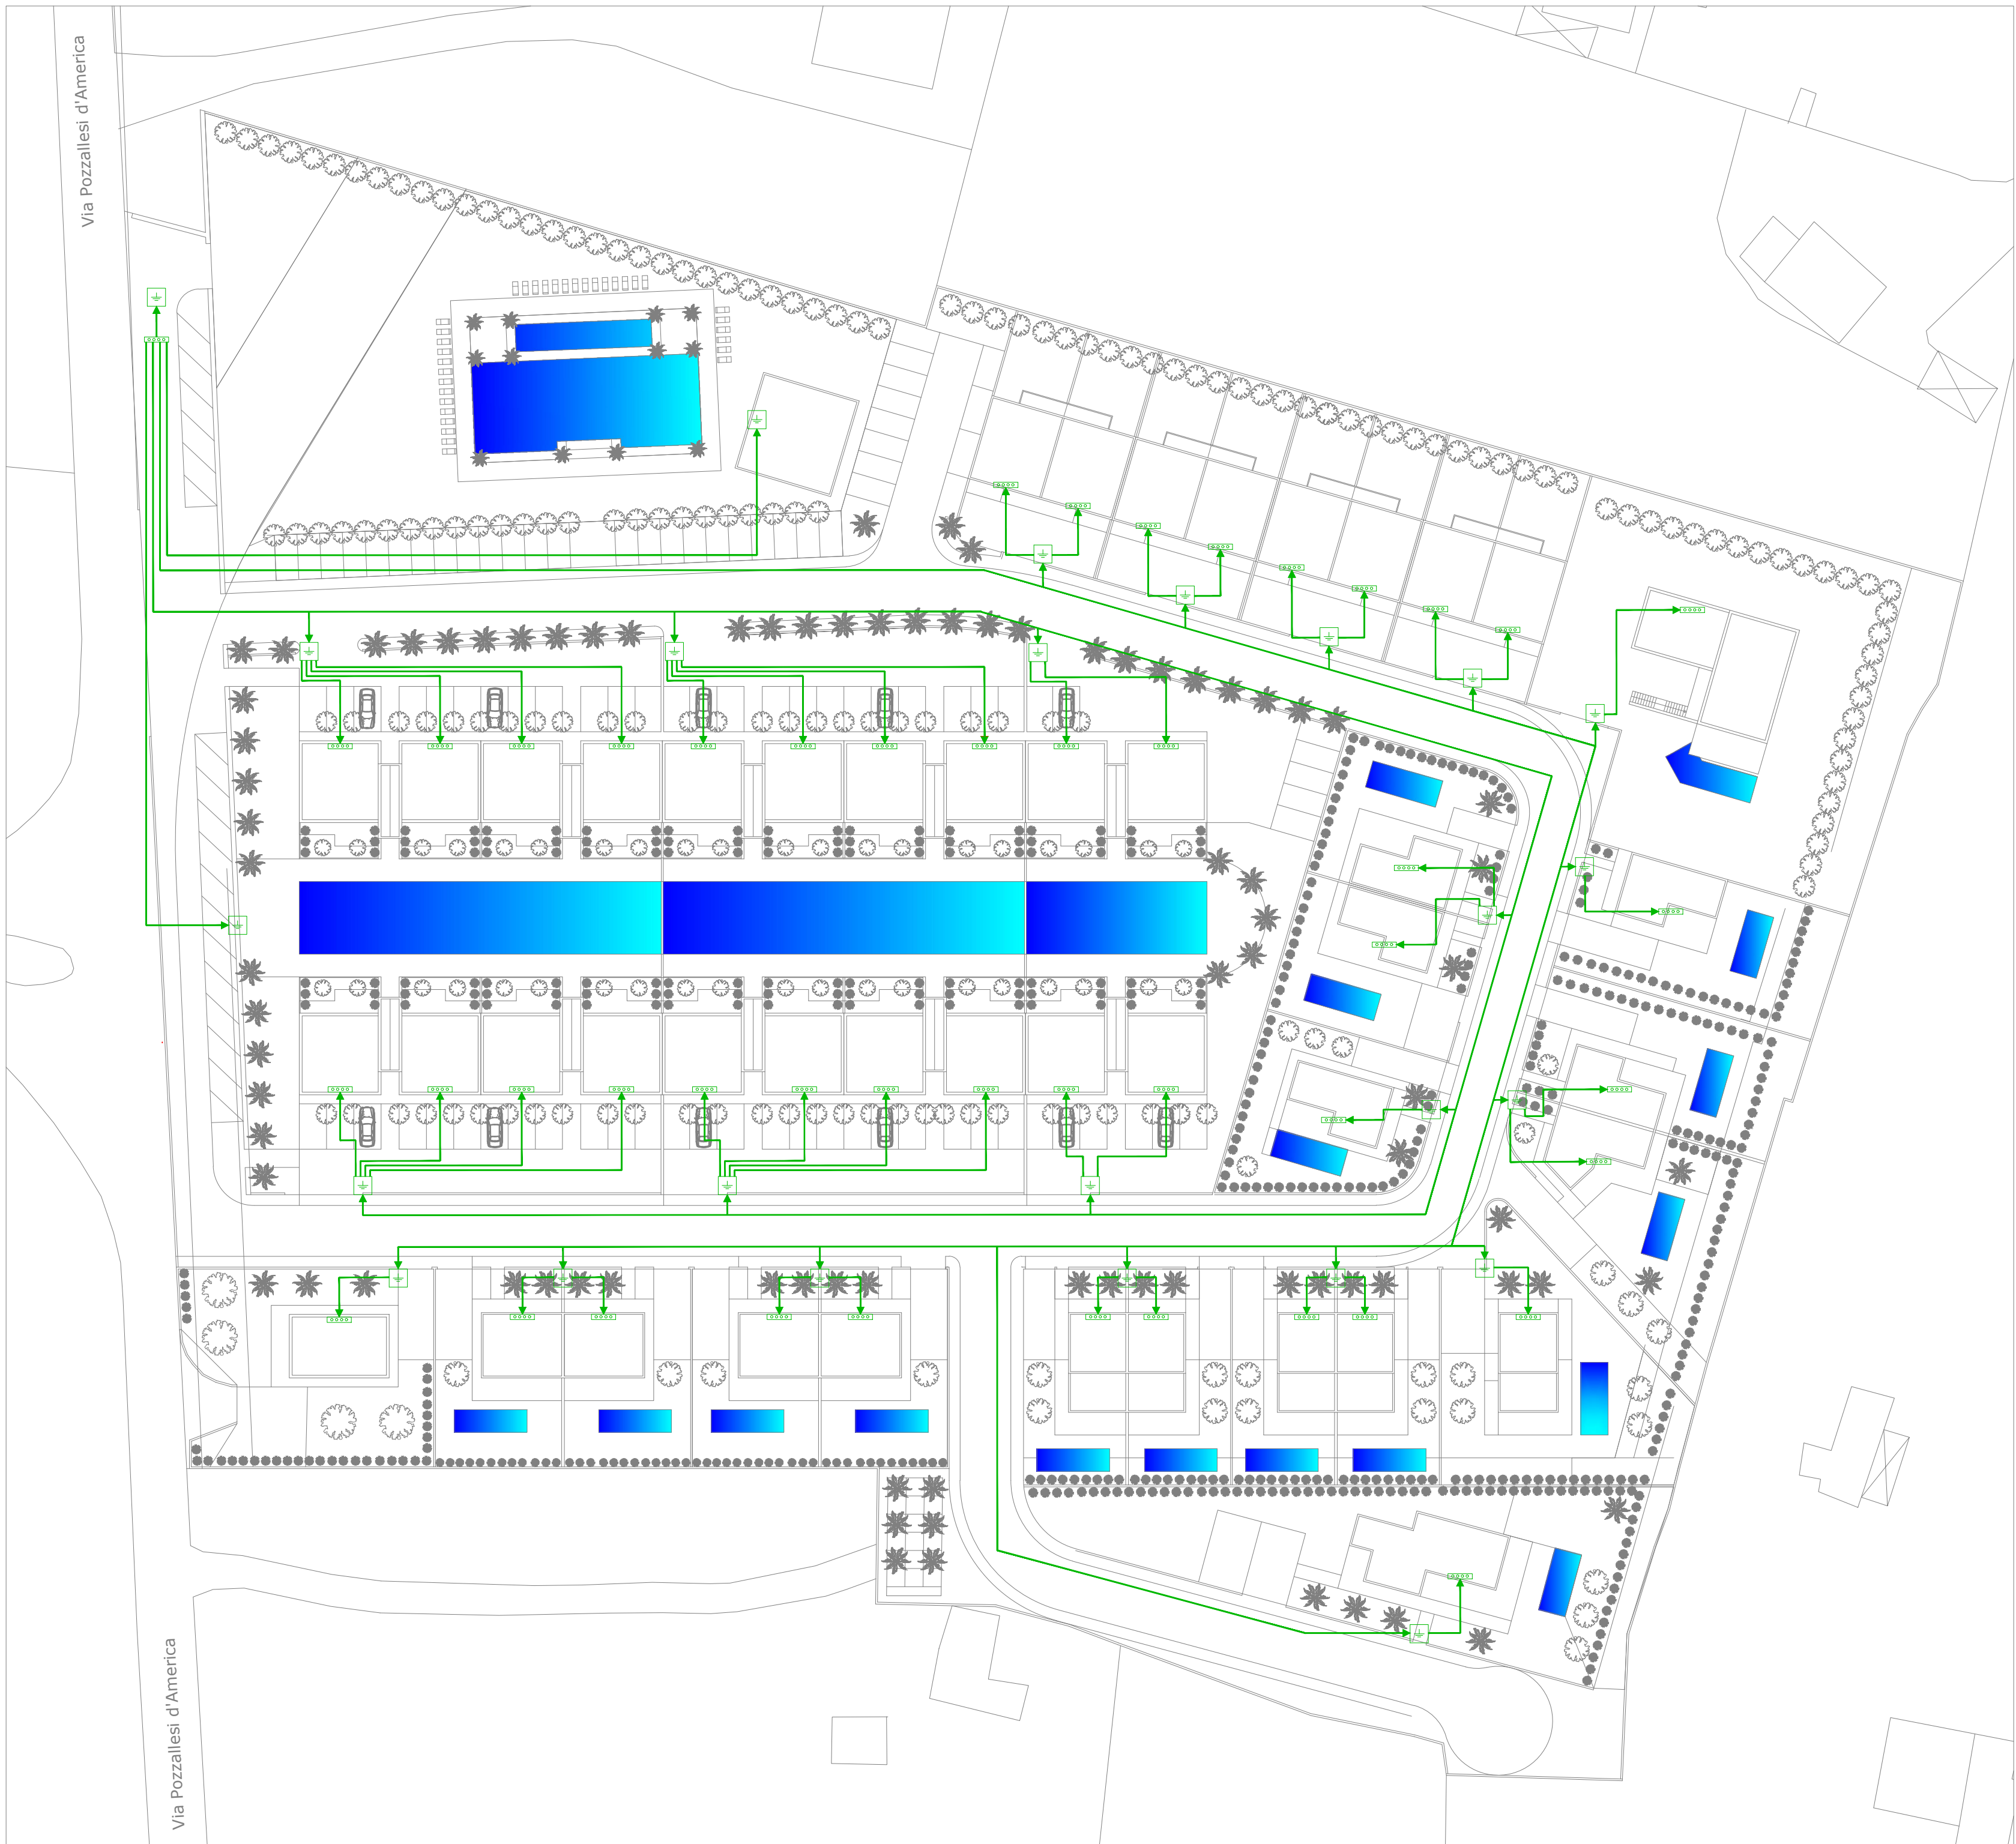

Schema Planimetrico Generale Impianto di Terra

COMUNE DI POZZALLO
LIBERO CONSORZIO DI RAGUSA

Equipe Tecnica Servizi di Ingegneria
STUDIO Alfredo Genovese

POZZALLO - V.le Europa ang. Via Sciaccia - tel. 320 0479673 - cel. 339 9459771

Progetto di un piano di lottizzazione in un'area sita in C.da S.M. del Focallo in area CT sottozona CT1 del P.R.G. in Catasto al foglio 9 P.IIe 93-95-222-674-675-676-482-88-89-90-196-199-479-926-380-86

PROGETTO DELL'IMPIANTO ELETTRICO

Il Progettista Generale
(Arch. Franco Donzello)

ELABORATO

Schema a Blocchi
Impianto elettrico -
Planimetria

Il Progettista degli Impianti Elettrici
(Dott. Ing. Alfredo Genovese)

Il committente
Bella Scilla